


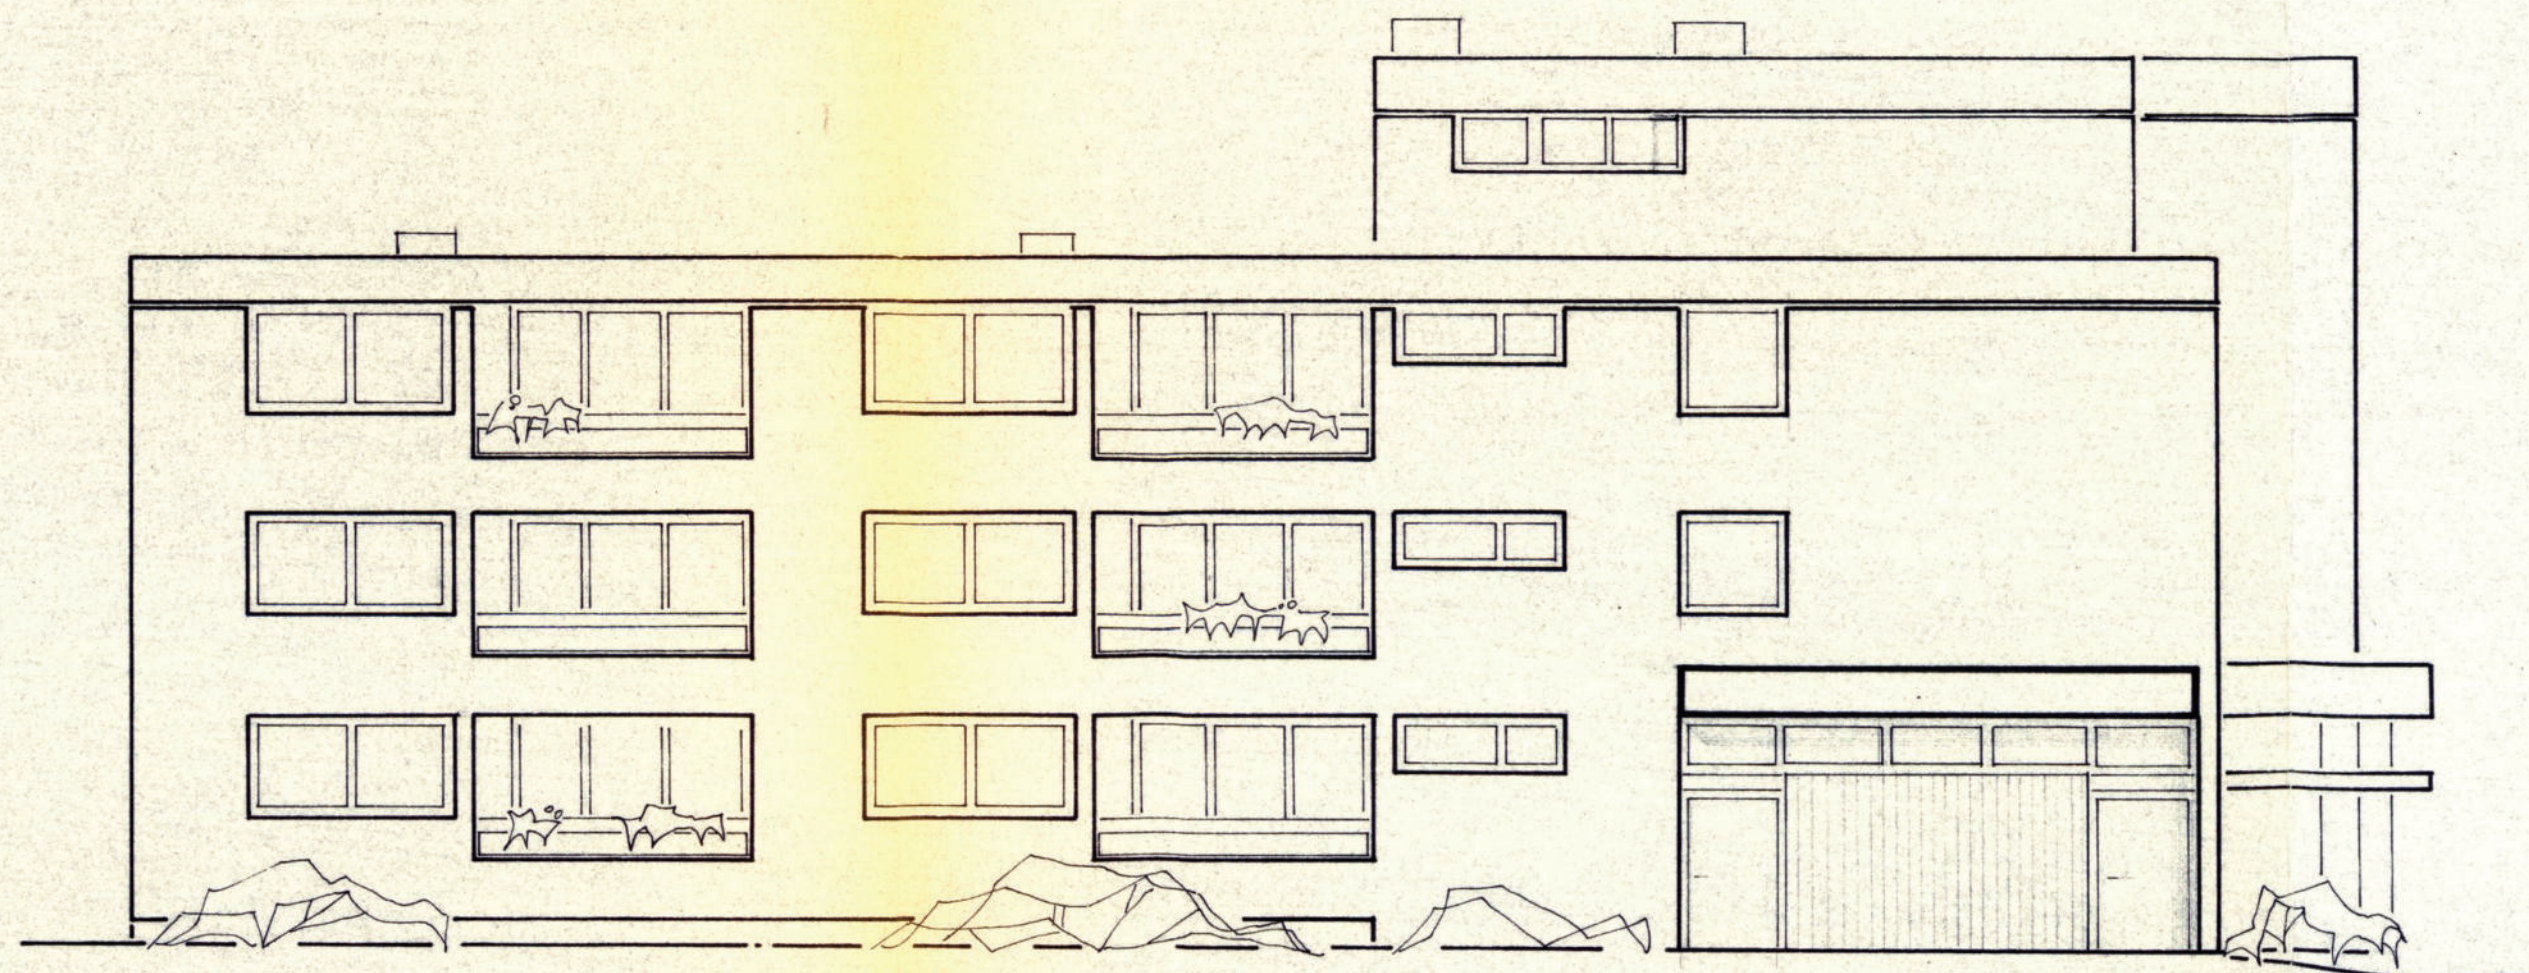

WESTANSICHT

BAUTREUHAND PLOCHINGEN		BRÜHLSTR. 1
MEHRFAMILIENHAUS 15WE + LADEN ALTBACH - ESSLINGERSTR.		PL 8 / 2 15.1.1970
WESTANSICHT - DECKBLATT -		M 1:100
ARCHITEKT DIPL.-ING. DIETER HACKER DIPL.-ING. PETER HERTNECK FREIE ARCHITEKTEN 73 ESSLINGEN - ZOLLBERG BLIENSHALDENWEG 75 T. (0711) 359973/74		BAUHERR