


Windmühle
5/10

GRUNDST.
GRENZE

DIN 4908
DIN 4909

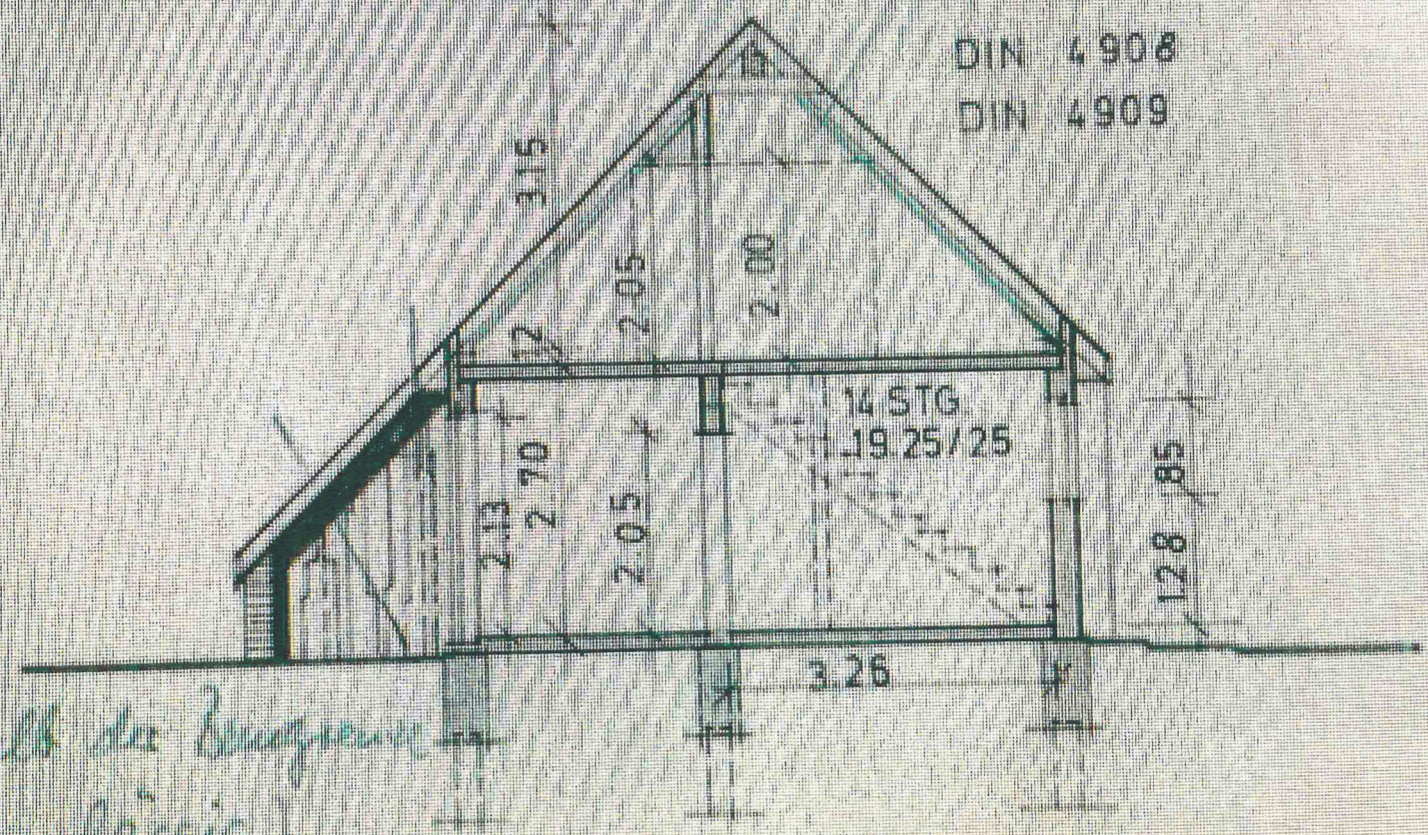

*Aufschalt der Baugrenze
(nicht zulässig)*

SCHNITT