Vermessungsverwaltung des Freistaates Sachsen

Auszug aus dem Liegenschaftskataster

Liegenschaftskarte 1:1500

Erstellt am 22.07.2019

Flurstück: 101/4
Gemarkung: Eilenburg Flur 9 (3163)

Gemeinde: Stadt Eilenburg
Kreis: Landkreis Nordsachsen

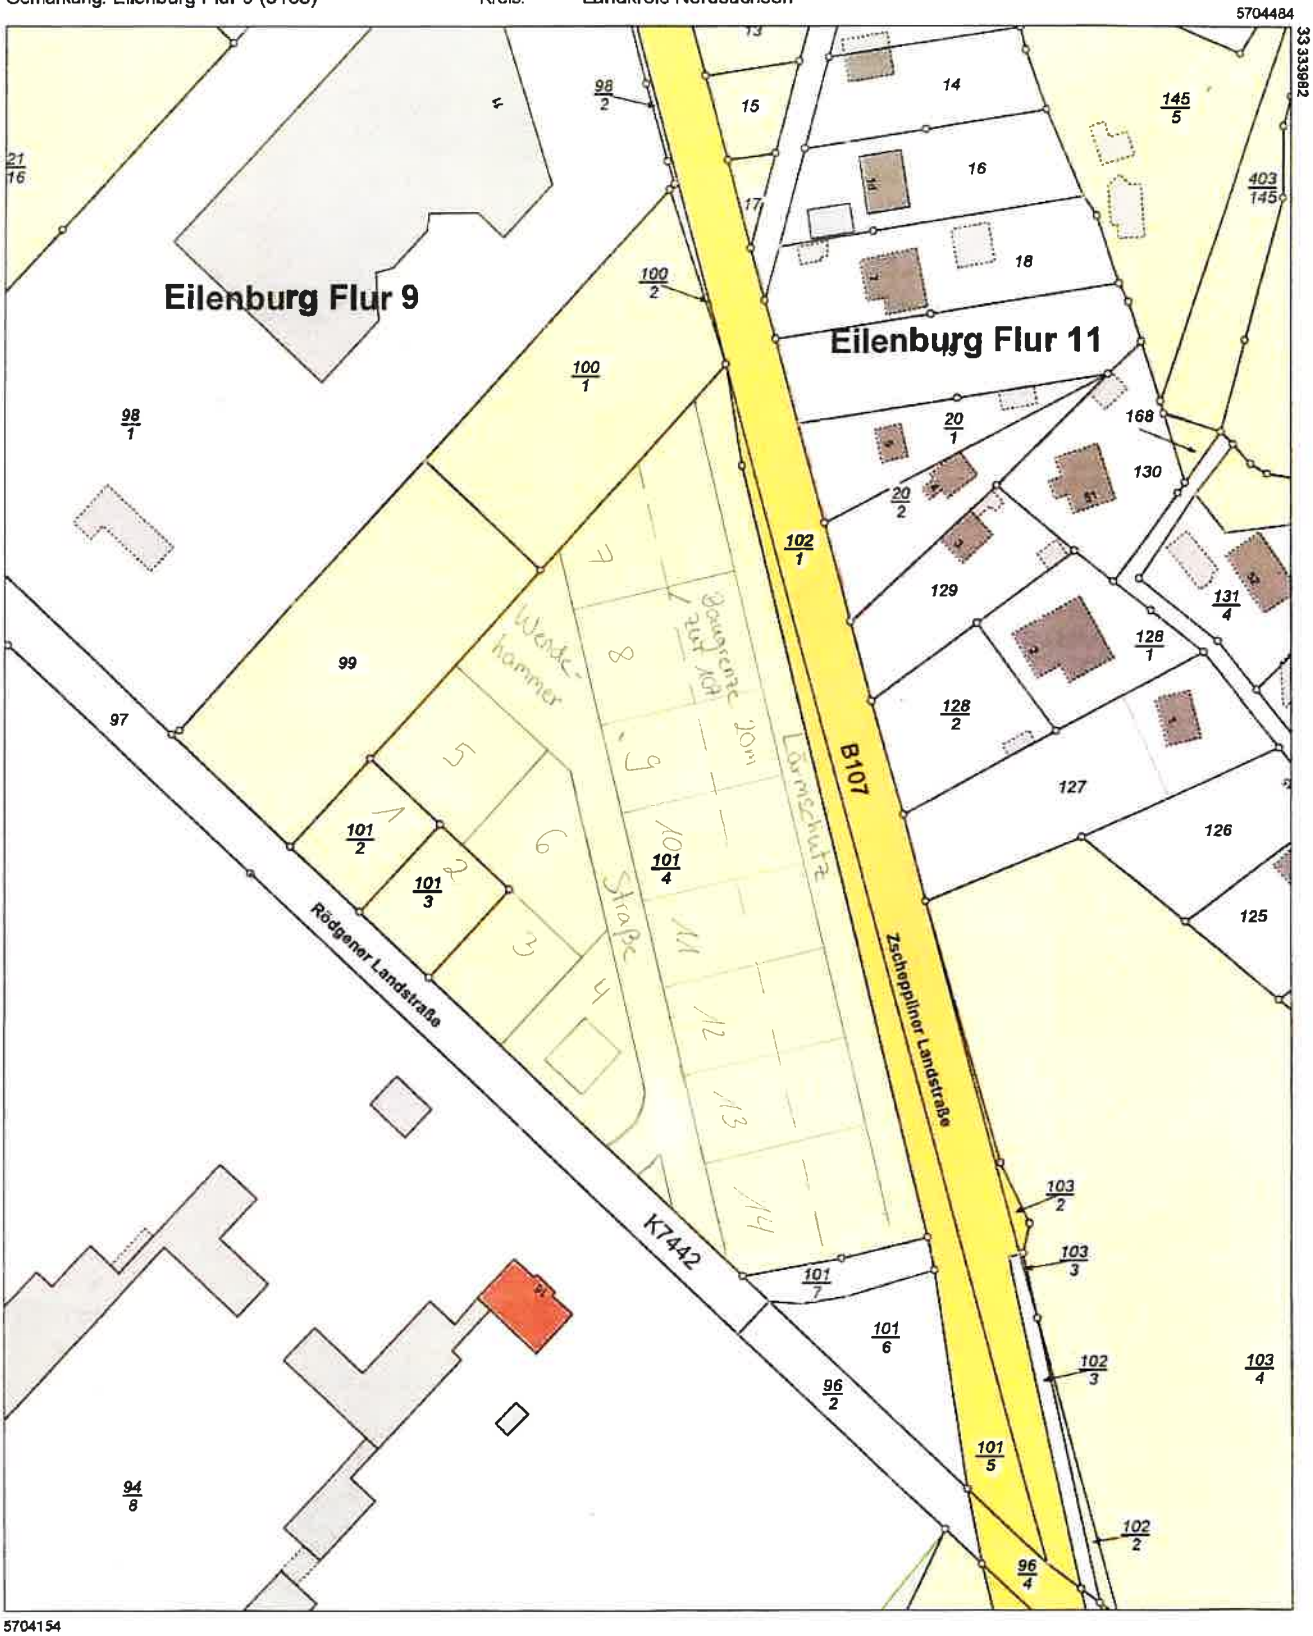

Maßstab 1:1500 0 15 30 45 Meter

Benutzung der Daten des Liegenschaftskatasters nach Maßgabe von § 13 des Sächsischen Vermessungs- und Katastergesetzes.
Der Auszug aus dem Liegenschaftskataster ist zur Entnahme von Maßen, insbesondere von Grenzmaßen oder Grenzabständen nicht geeignet.
Gefertigt durch: Landkreis Nordsachsen, Dr.-Belian-Straße 5, 04838 Eilenburg