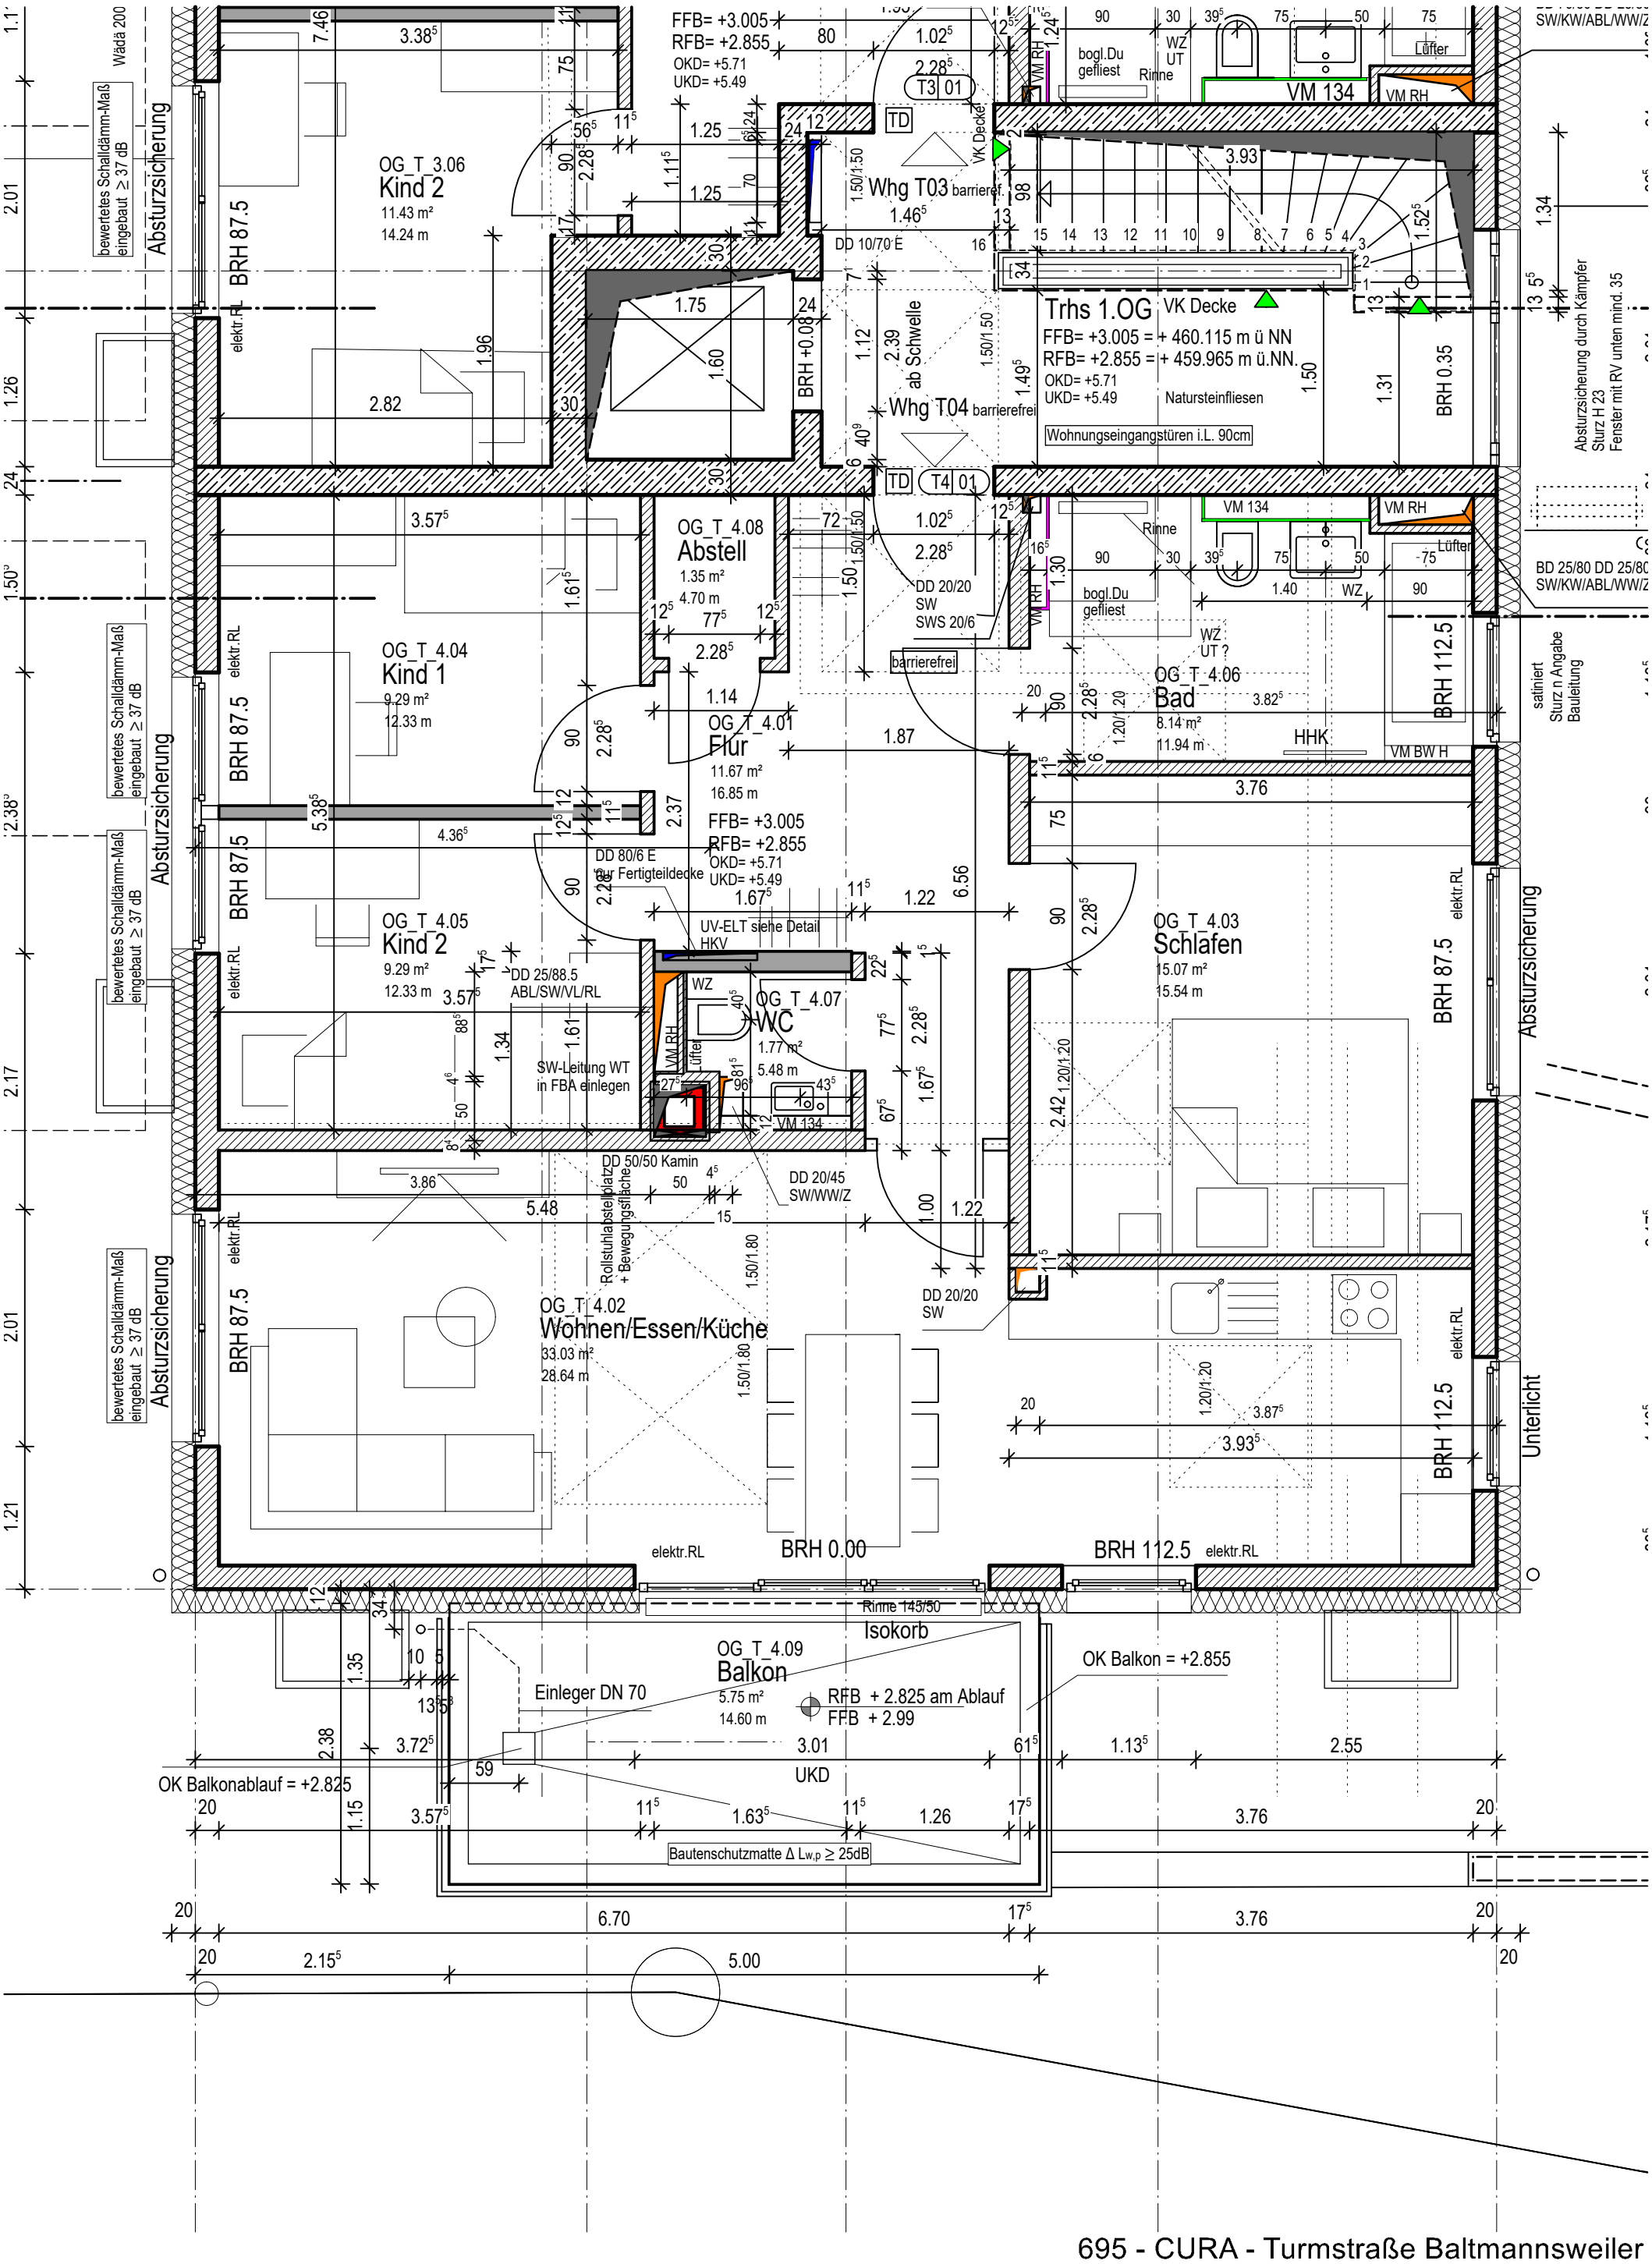

695 - CURA - Turmstraße Baltmannsweiler
Wohnung T 4 M 1:50 bei Ausdruck auf DIN A 3