


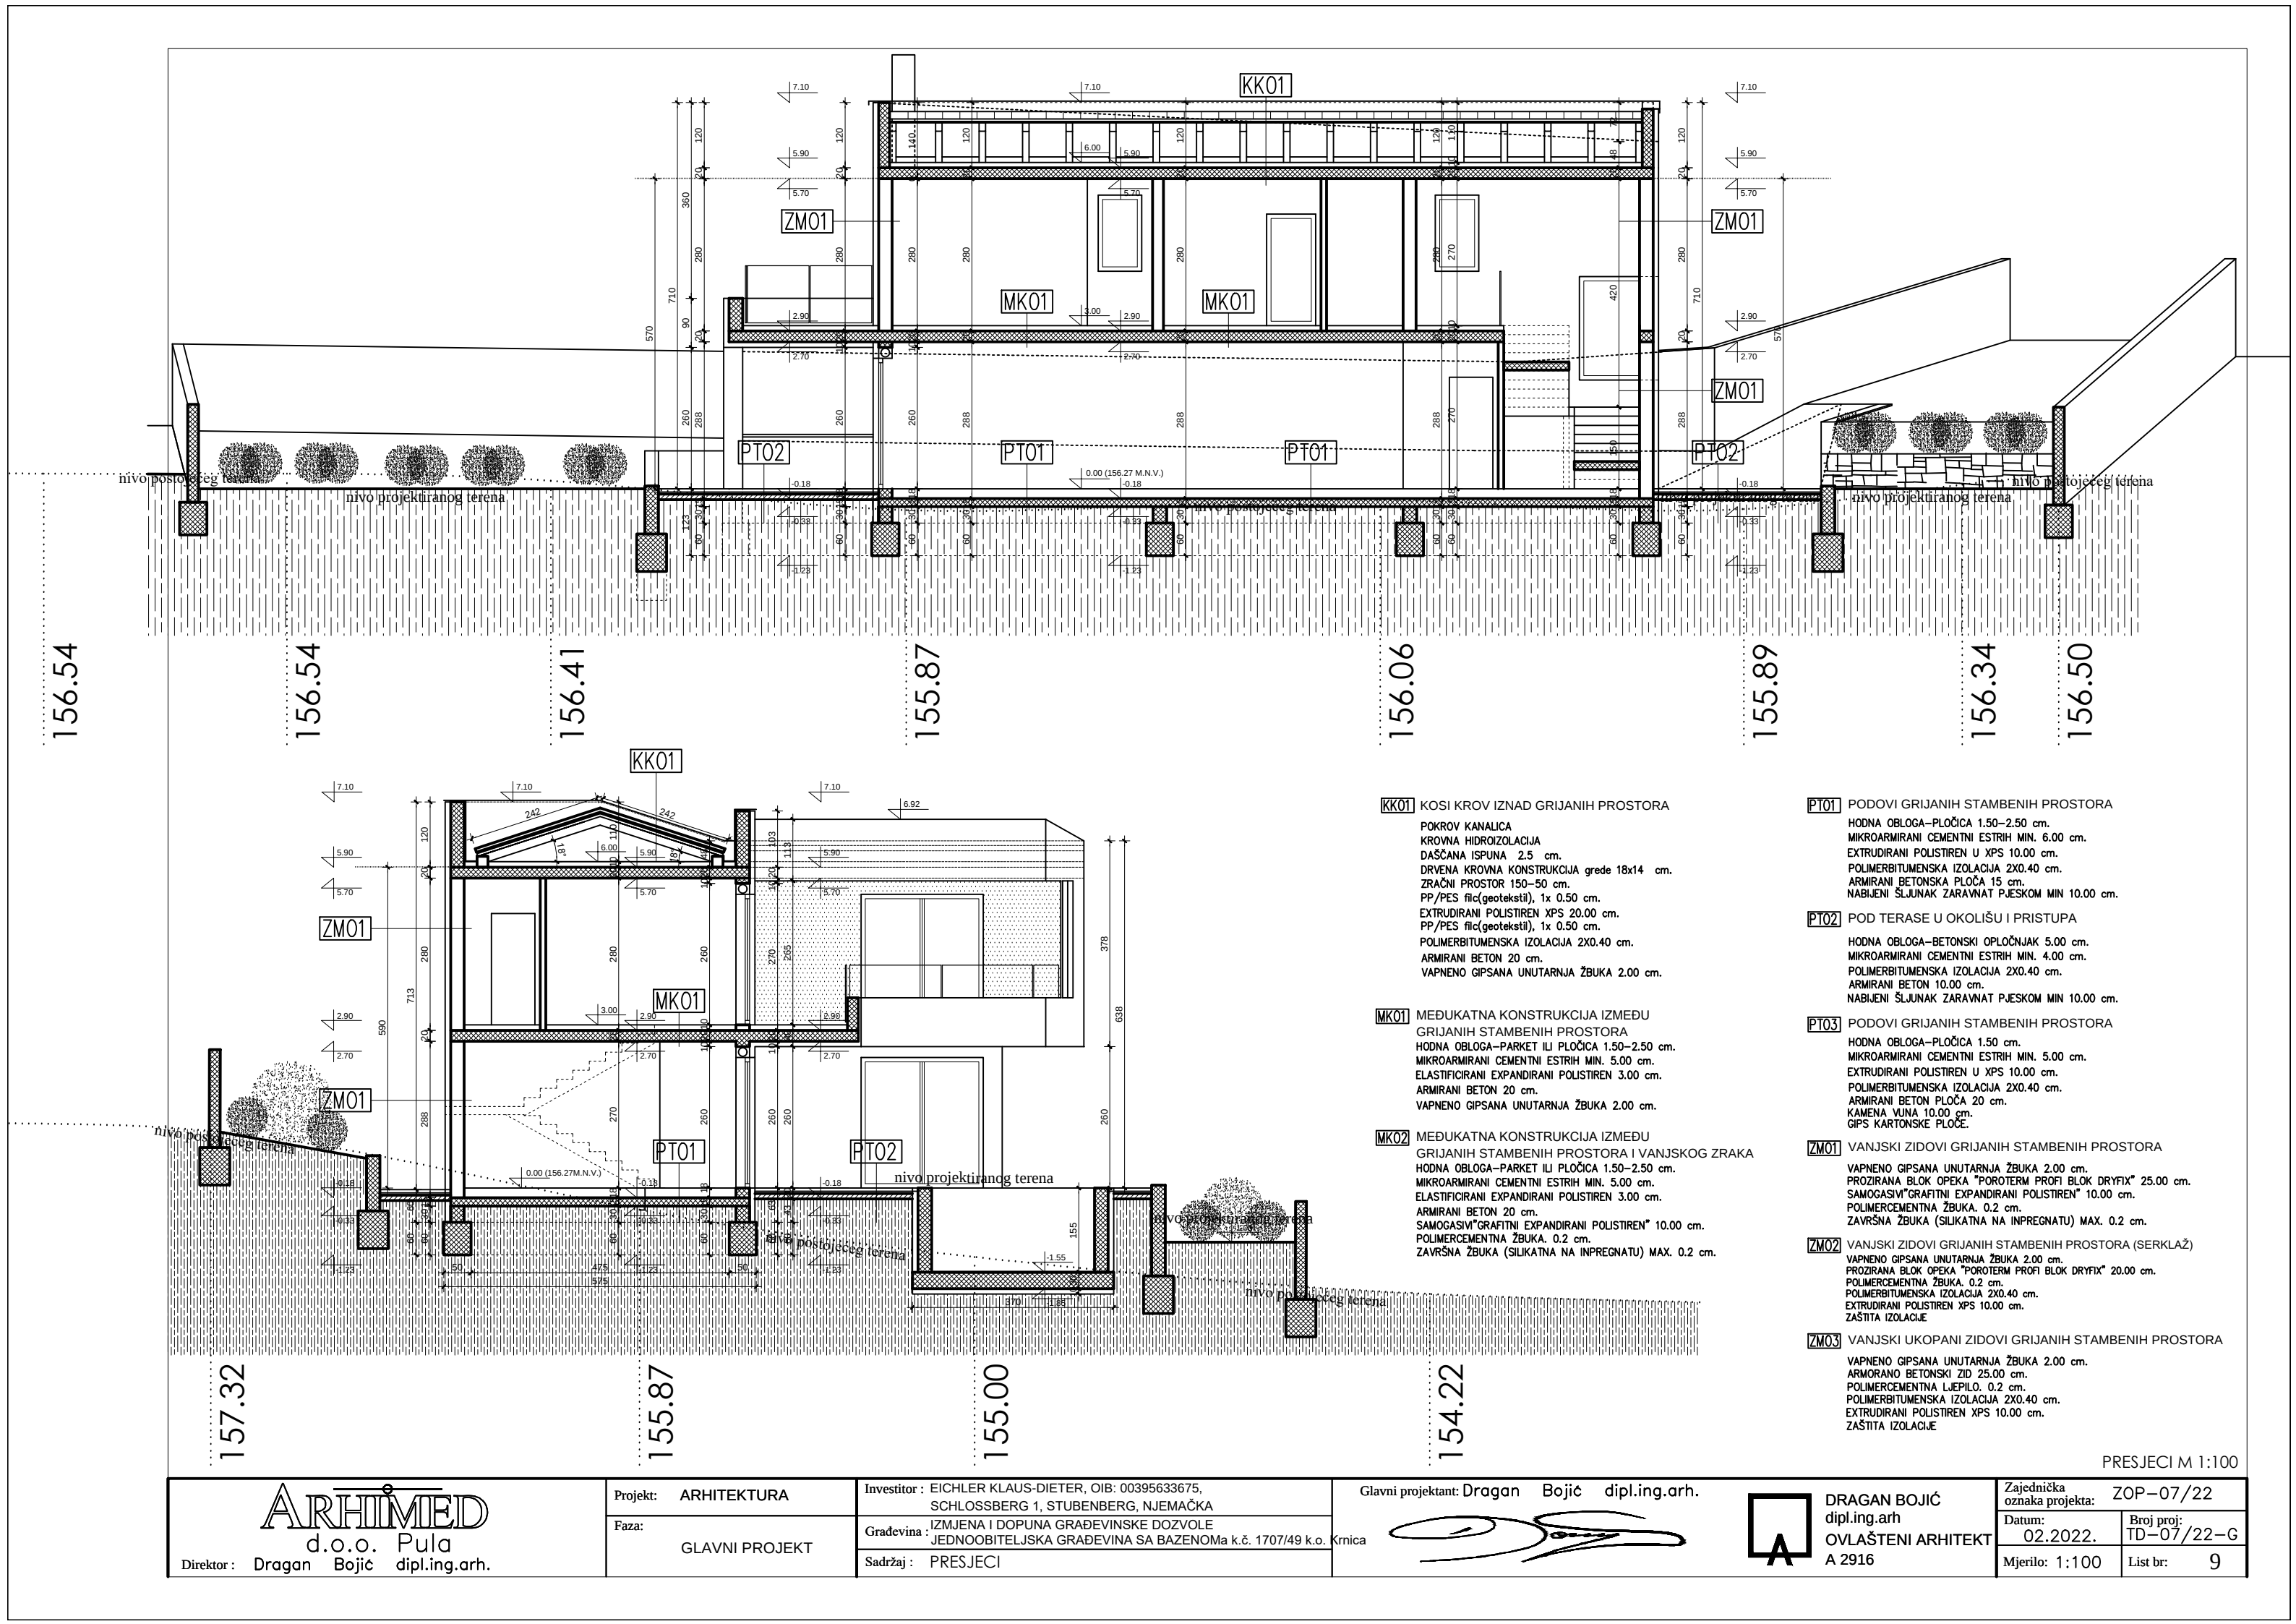

PRESJECI M 1:100

ARHIMED d.o.o. Pula Direktor : Dragan Bojić dipl.ing.arh.	Projekt: ARHITEKTURA	Investitor : EICHLER KLAUS-DIETER, OIB: 00395633675, SCHLOSSBERG 1, STUBENBERG, NJEMAČKA	Glavni projektant: Dragan Bojić dipl.ing.arh.	DRAGAN BOJIĆ dipl.ing.arh Ovlašteni arhitekt A 2916	Zajednička oznaka projekta: ZOP-07/22	
	Faza: GLAVNI PROJEKT	Gradjevina : IZMJENA I DOPUNA GRAĐEVINSKE DOZVOLE JEDNOOBITELJSKA GRAĐEVINA SA BAZENOM a.k.č. 1707/49 k.o. Krnica			Datum: 02.2022.	Broj proj: TD-07/22-G
		Sadržaj : PRESJECI			Mjerilo: 1:100	List br: 9