


1.1. März 02  
4840-00-03  
1.1. März 02  
*ma*

- Bestand
- Abbruch
- Neubau

Alle Maße sind am Bau zu prüfen !

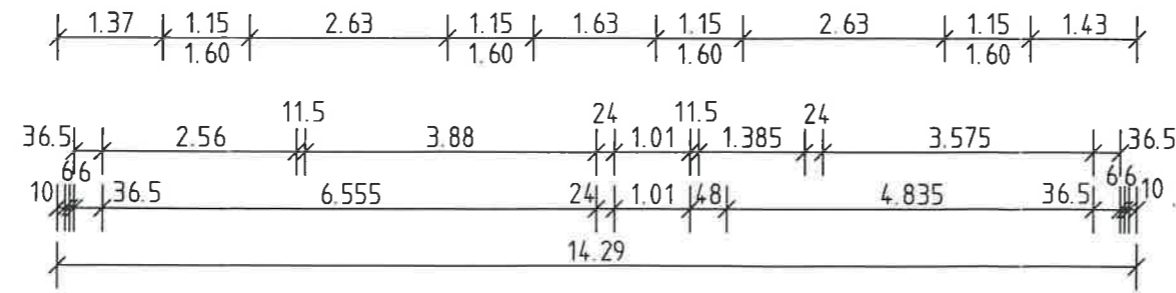

<b>Ingenieurbüro Kathrin Tannhäuser</b> Bauplanung & Baustatik		
Ziegelstraße 26 • 15230 Frankfurt (Oder) Tel./Fax: 0335/ 65 17 1		
Um- und Ausbau Wohnhaus Hauptstraße 23, 15326 Podelzig		
ERDGESCHOSS		
Maßstab: 1: 100	Datum: 07.09.2000	Bl.-Nr.: 1
Bauherr: <i>Pat...</i>		Projektant: <i>Tannhäuser</i>