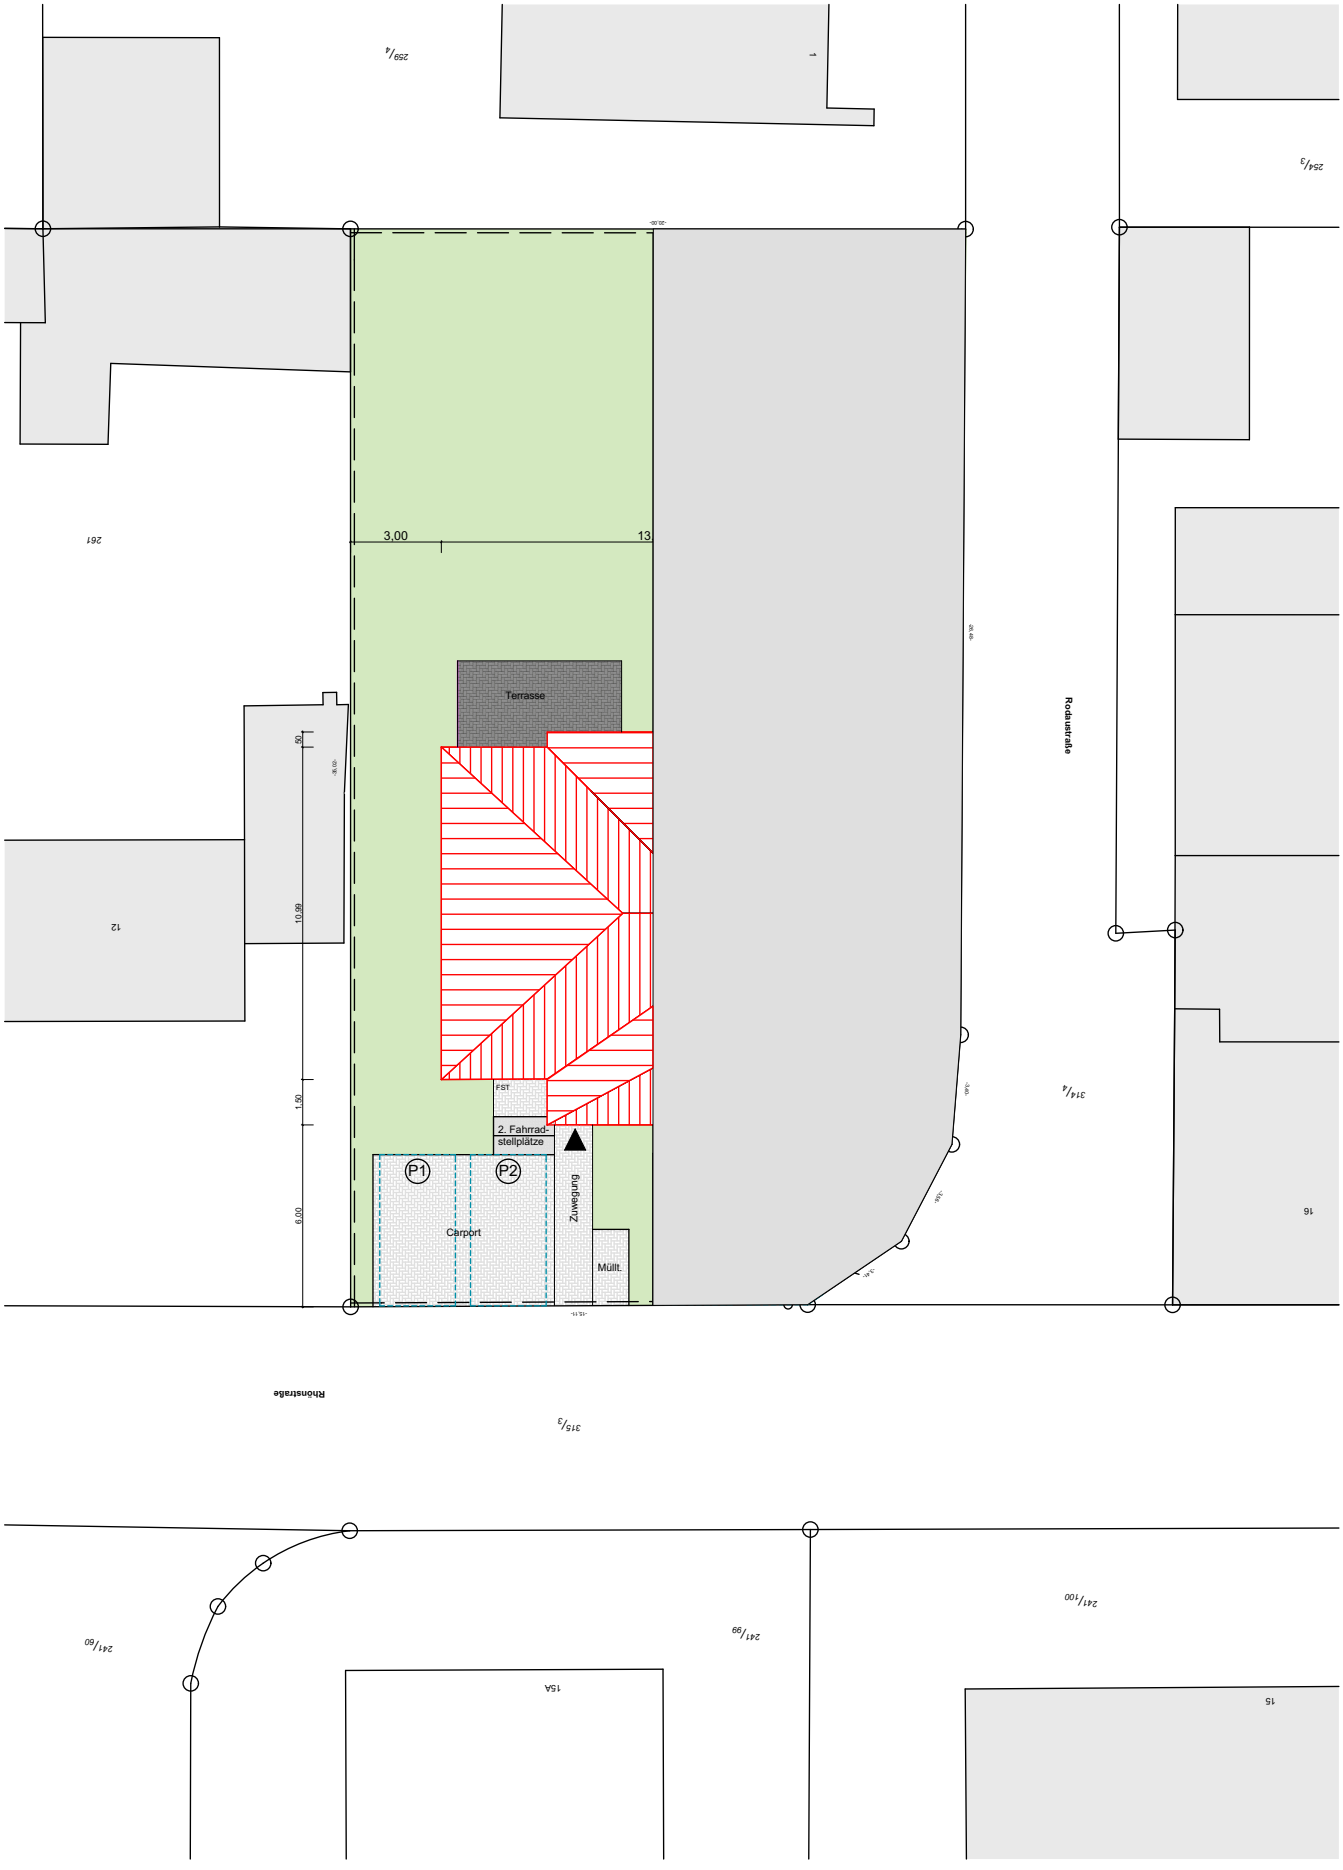

BAUVORHABEN:	AUFTRAGGEBER:	PLANUNG:
Neubau einer Doppelhaushälfte Rhönstraße 14 63110 Rodgau (OT Rollwald)	Bach Projektentwicklung GmbH Eisenbahnstr. 11 63110 Rodgau-Jügesheim	Dipl.-Ing Micheal Dreyhaupt Bach Projektentwicklung GmbH Eisenbahnstraße 11 63110 Rodgau-Jügesheim