


LEGENDE :

- BESTAND
- GRUNDSTÜCKSGRENZE
- GEPLANT
- ABBRUCH

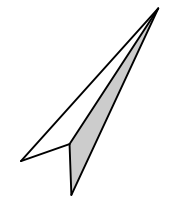

EG ±0.00 = 235.22 ü NN
 ROCKSTAUEBENE 234.12 m ü NN
 GRUNDSTÜCKSGROSSE CA. 501 m²

a	PKW-STELLPLATZE ANGEPASST	MD	24.07.2023
INDEX	ÄNDERUNGEN/ ERGÄNZUNGEN	GEZ.	DATUM

DER BAUHERR:

DER PLANFERTIGER:

BAUANTRAG

MAGNAHME :
 UM- UND AUSBAU DES MEHRFAMILIENWOHNHAUSES
 ALBERT-WEISGERBER-ALLEE 26,
 66386 ST. INGERT


BAUHERR :
Zeus Investment GmbH
 STUMMPLATZ 2
 66538 NEUNKIRCHEN

GRUNDRISS EG

PLANFERTIGER:
KomCon GmbH
 POSTSTRASSE 43
 66386 ST. INGERT
 06894 - 9 56 71 80



			DATUM	NAME	PLAN-NR: BA-02a
MASSTAB	1:100	GEZ.	26.05.2023	MD	
BLATT GR.	40x58	GEPR.	26.05.2023	SZ	

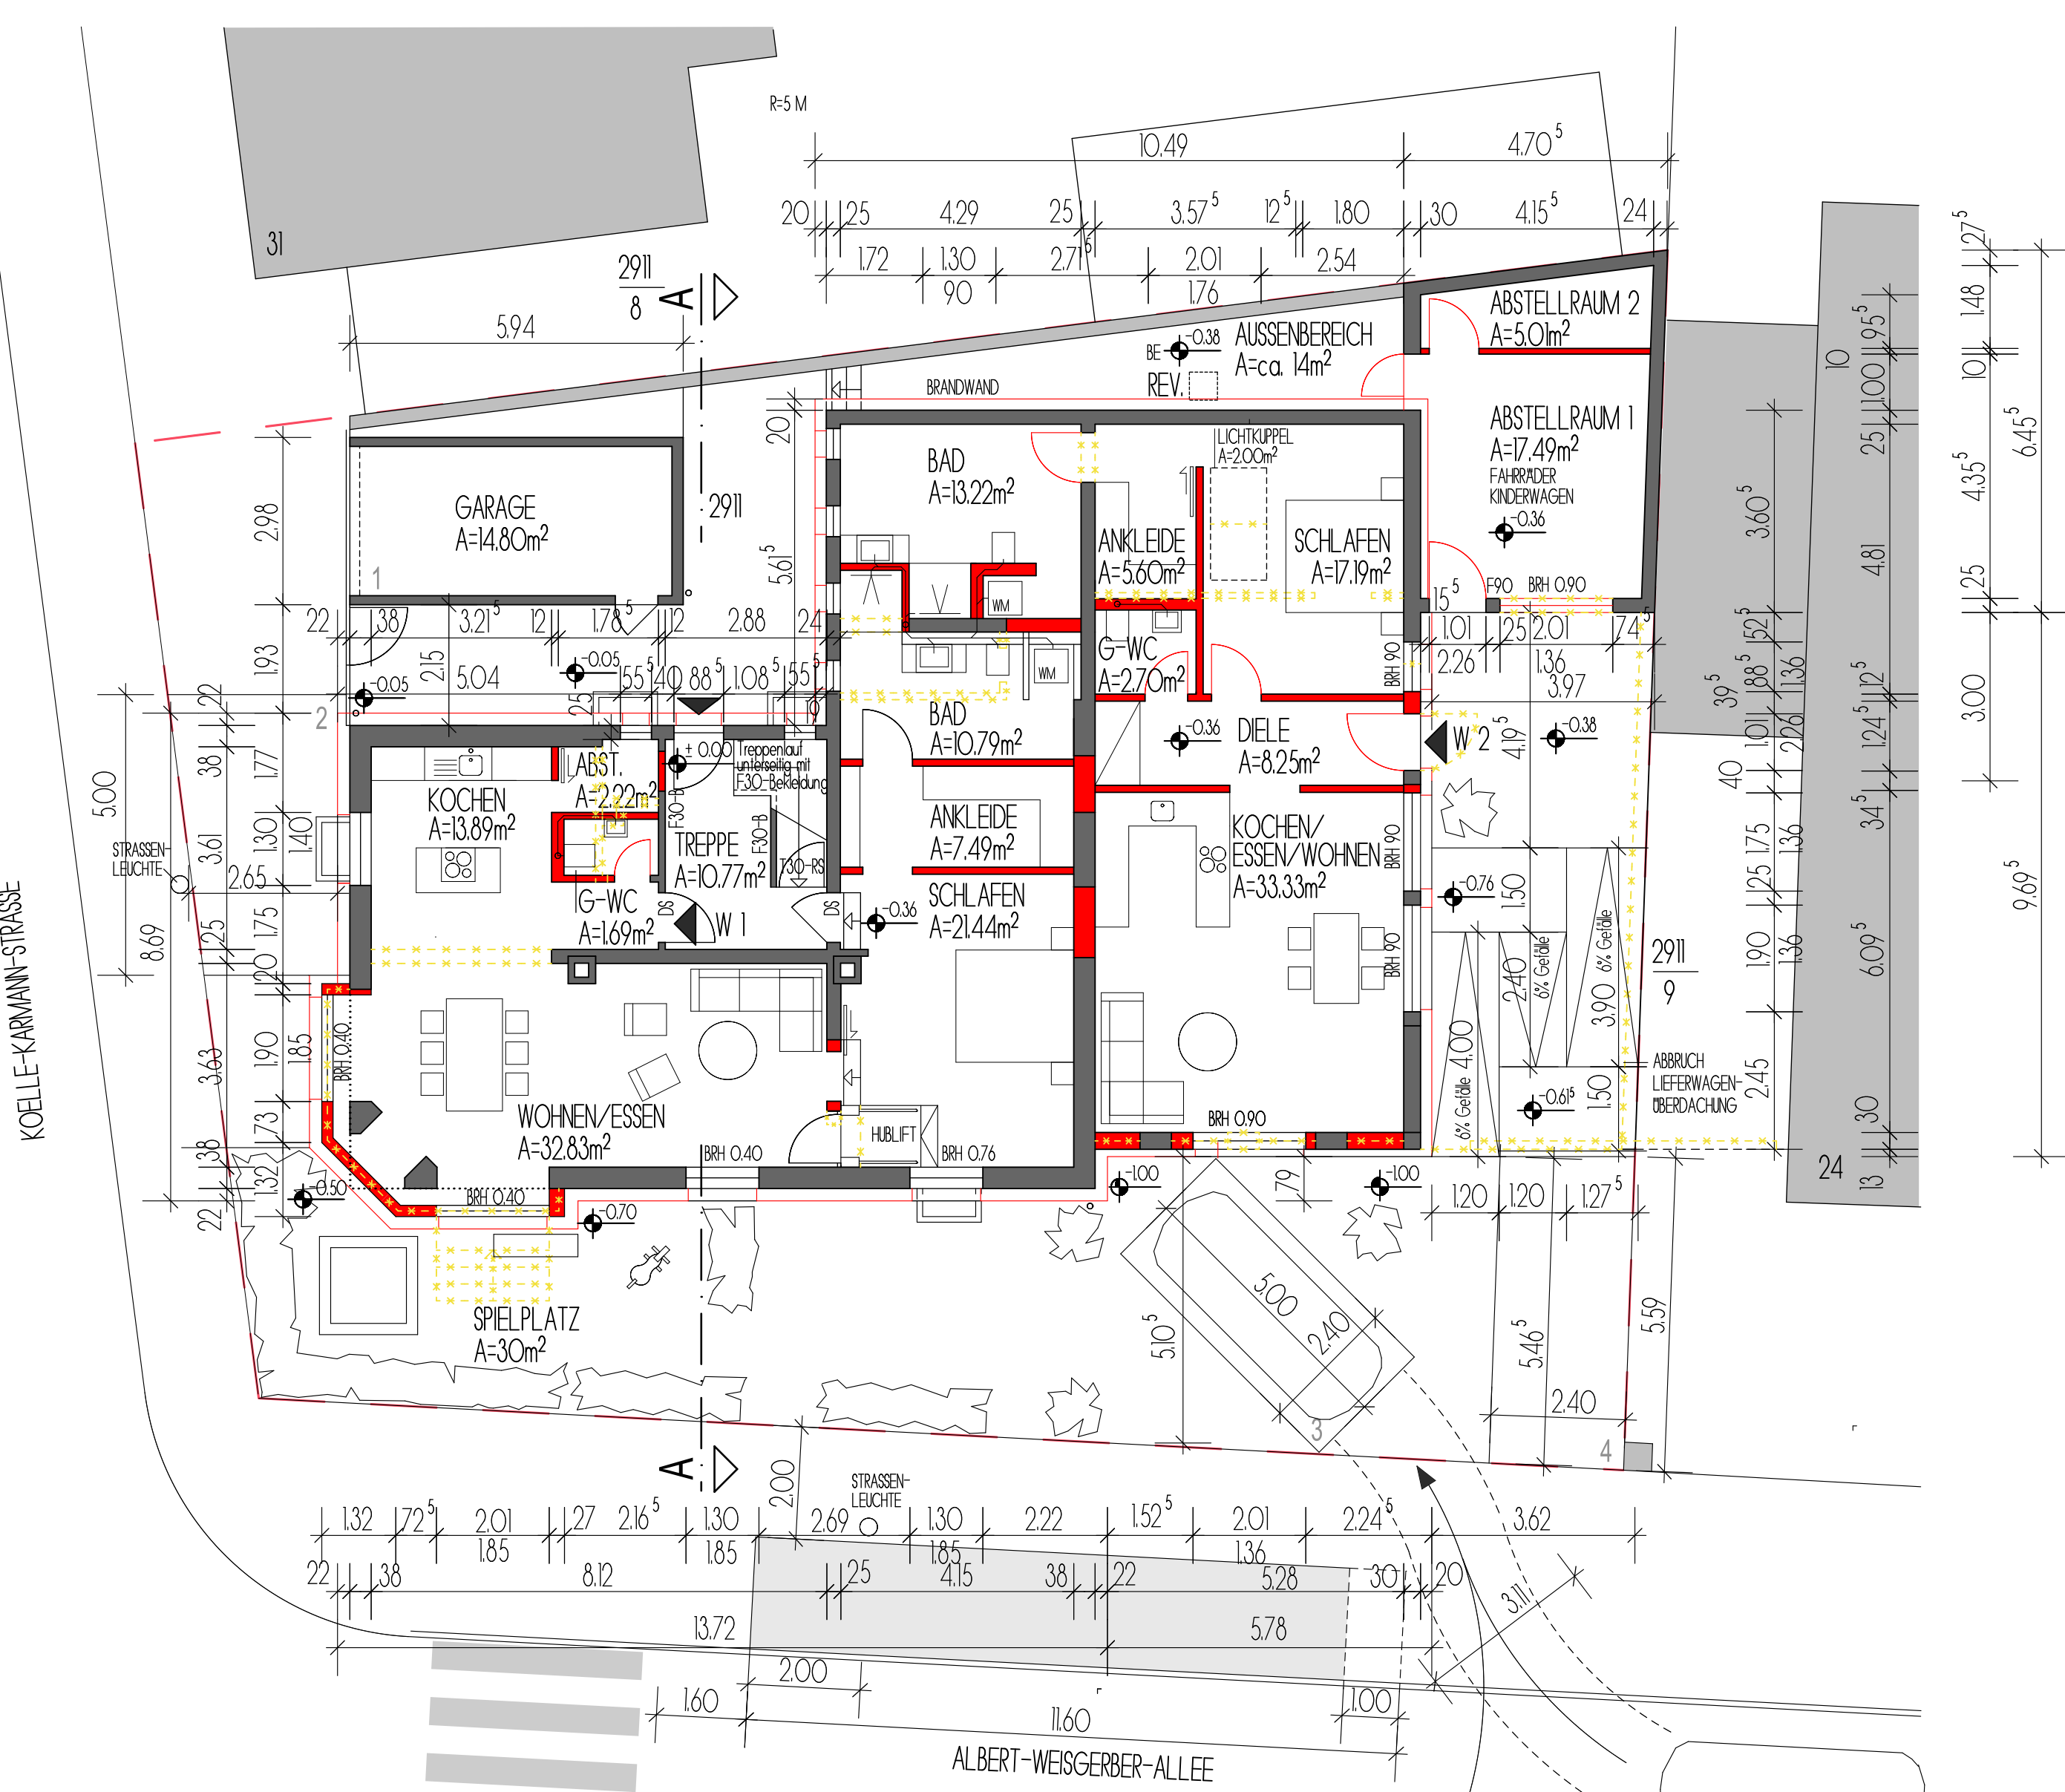

ERDGESCHOSS

KOELLE-KARMANN-STRASSE

ALBERT-WEISGERBER-ALLEE