


HANNES EBERLE  
 ARCHITEKT  
 BODENSEESTRASSE 113  
 88048 FRIEDRICHSHAFEN  
 TEL (07541)5845-07 FAX 5845-12

VG  
 OS-001A  
 M 1:50  
 13.11.00

RW - KG DN 100 1,5% GEF.  
 LICHTSCHACHT 100/50


ANSCHLUSS ALLER  
 LICHT-SCHACHTE  
 AN ENTWÄSSERUNGS-  
 LEITUNG

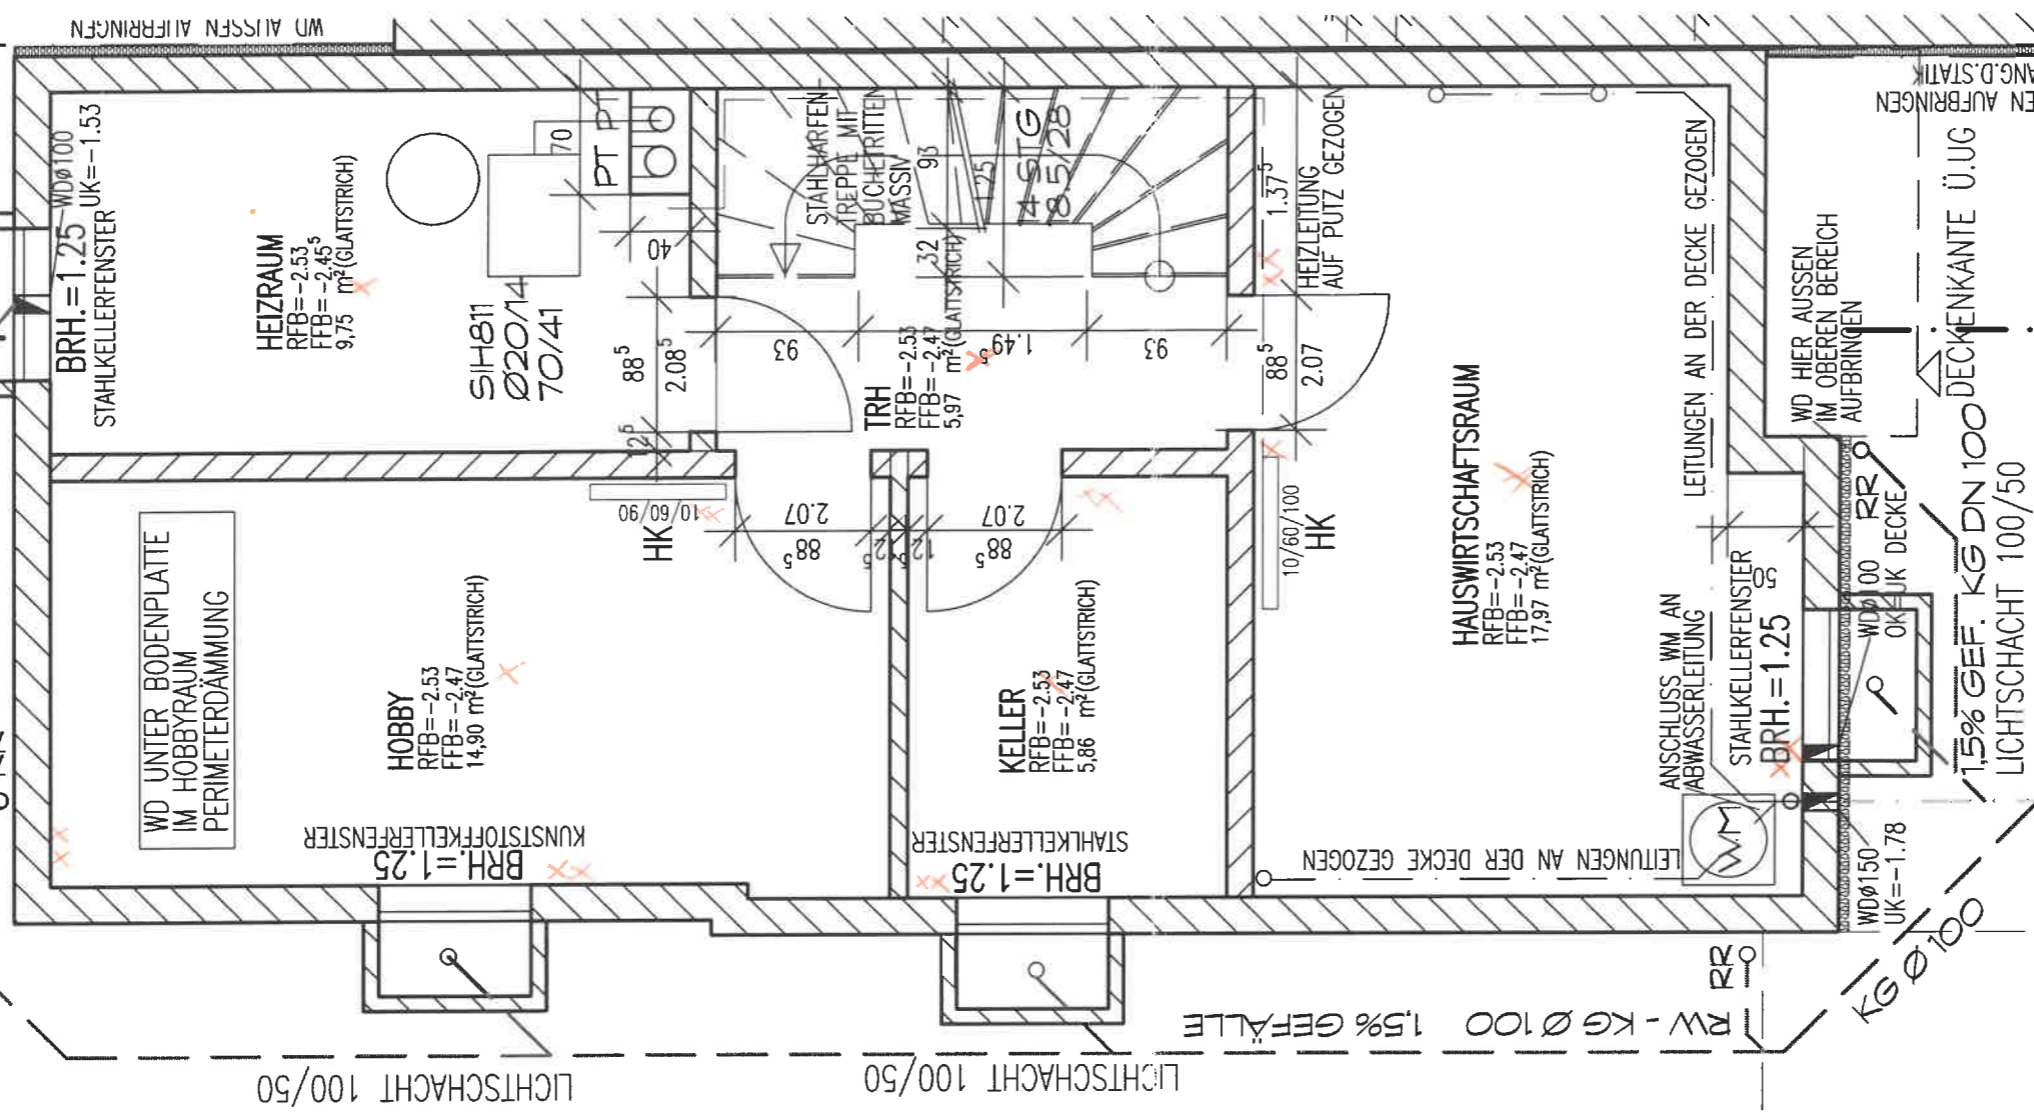


1,28% GEFÄLLE  
 KG Ø 150  
 LICHTSCHACHT 100/50  
 1,5% GEF. KG DN 100 DECKENKANTE Ü.U.G.  
 LICHTSCHACHT 100/50

HAUS 1


CARPORT EG

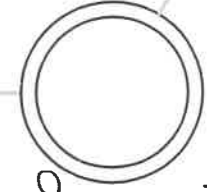


SCHACHTI Ø100  
 KD=406,13  
 KS=404,655

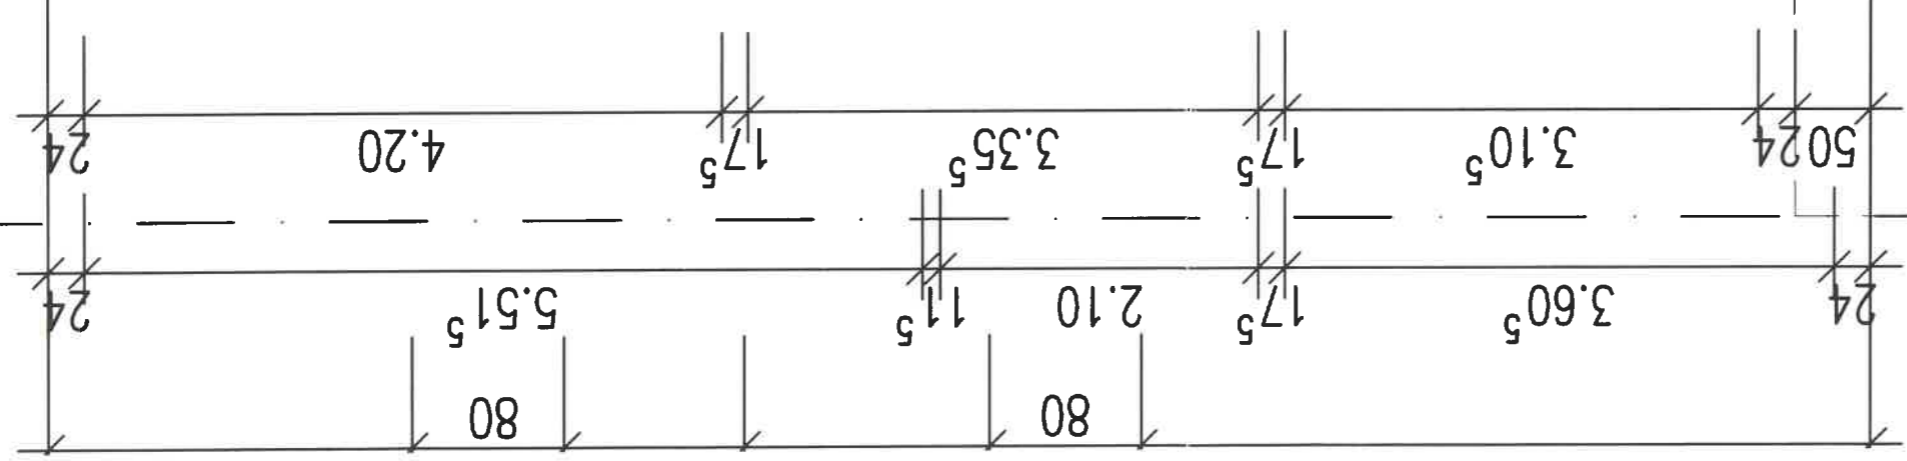

LEITUNGEN AN DER DECKE GEZOGEN

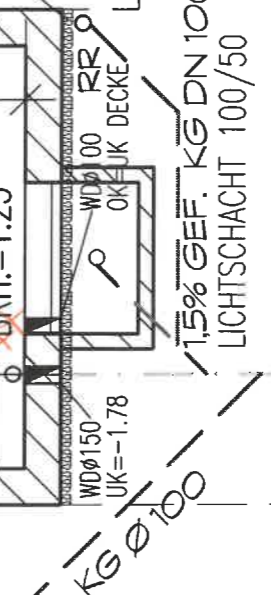

SCHACHTI Ø100  
 KD=406,13  
 KS=404,655

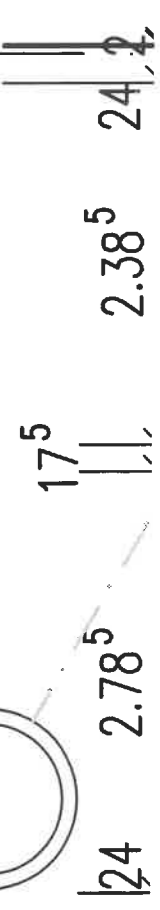

HANNES EBERLE  
ARCHITEKT  
BODENSEESTRASSE 113  
88043 FRIEDRICHSHAFEN  
☎(0754)5845-07 5845-12

BV ALTMUNDSTR. DH

HAUS 1

EG

05-002A

13.11.00

7.67

4.14

1.75

3.35<sup>5</sup>

1.01<sup>7</sup>

1.15

1.92


3.54<sup>5</sup>

3.65

3.96

4.78

7.2

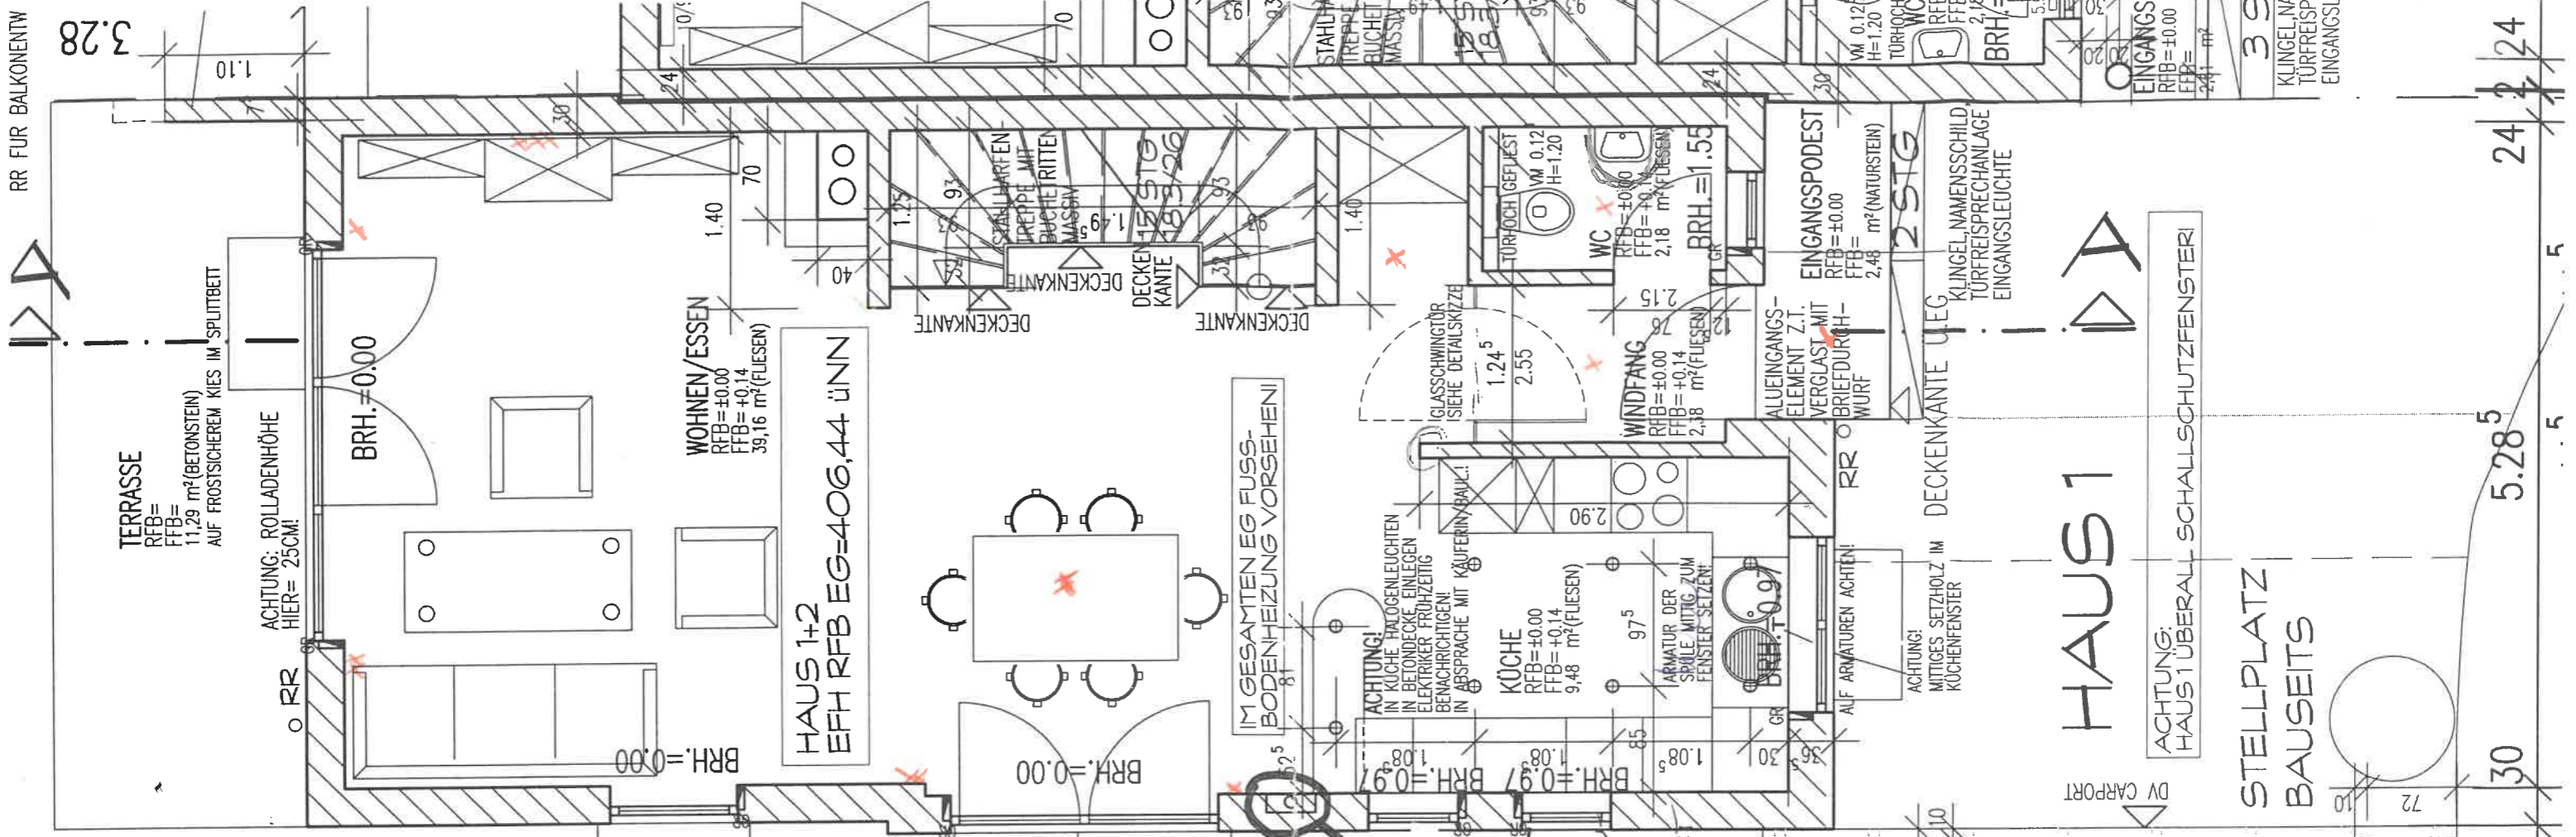


RR FÜR BALKONTENTW

3.28

FR. WOLF  
GESEHEN IN DER  
AM 14.11.00  
J. Wolf



HAUS 1

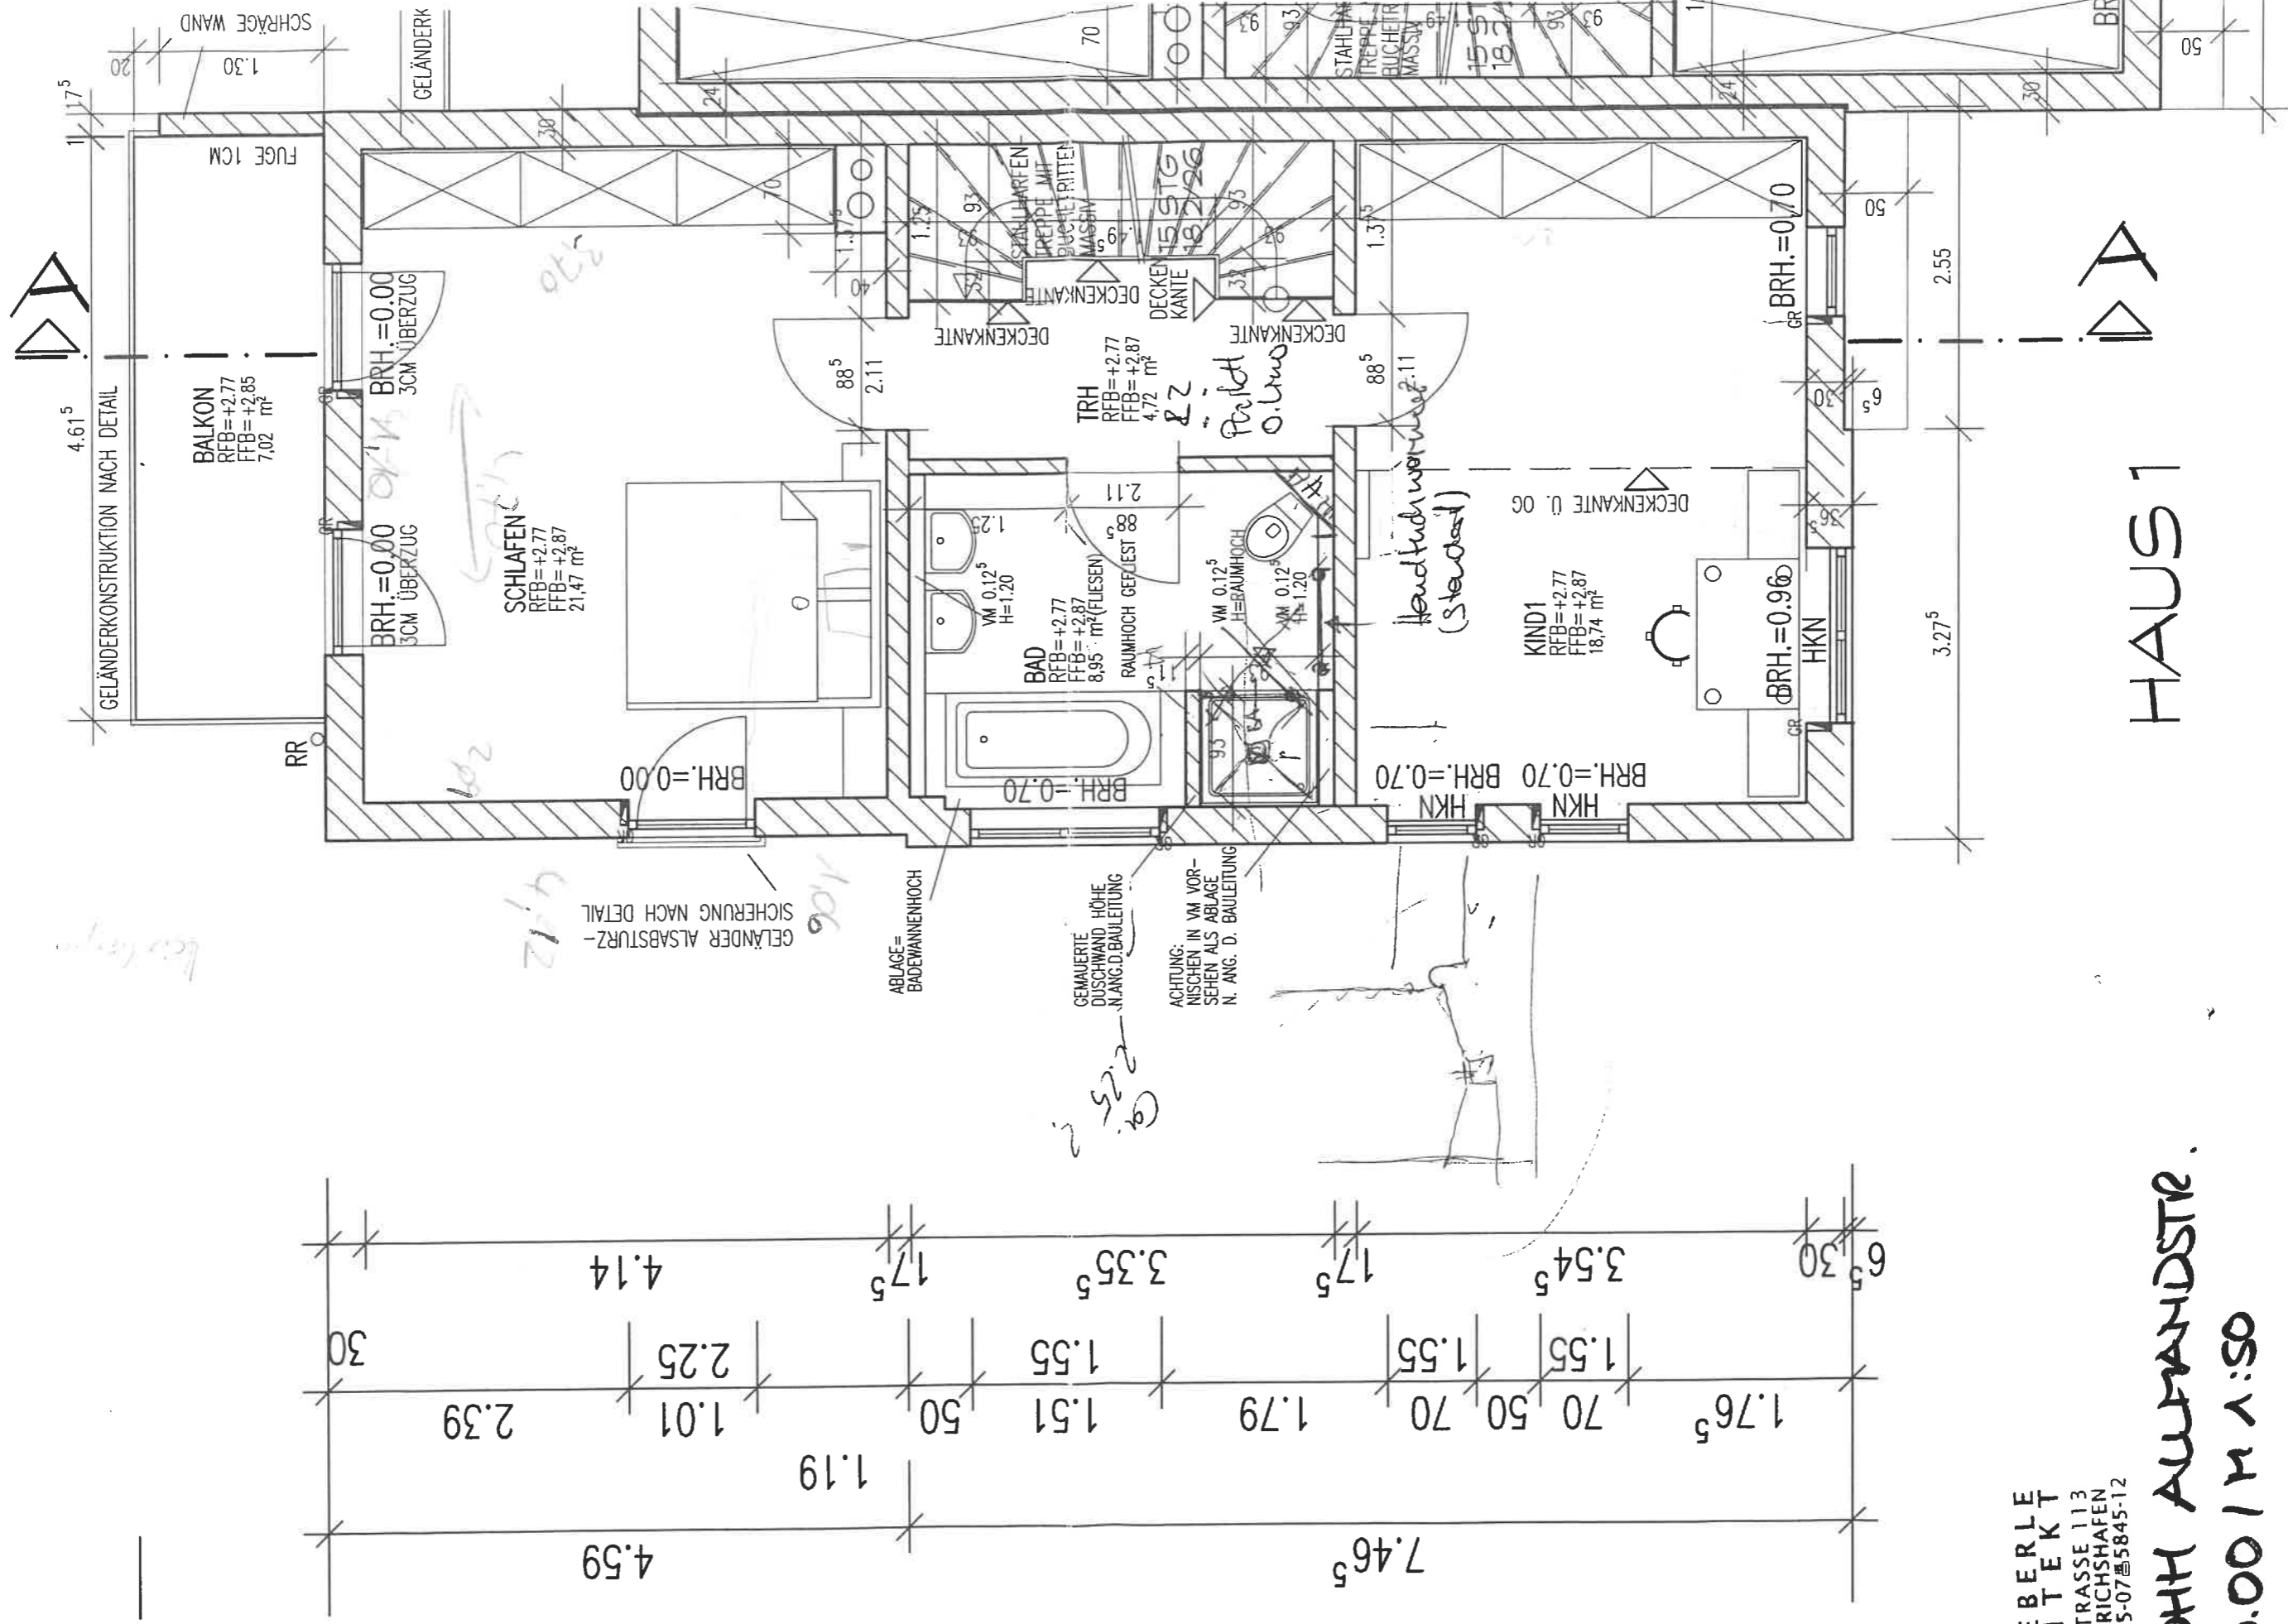


HANNES EBERLE  
ARCHITEKT  
BODENSEESTRASSE 113  
88048 FRIEDRICHSHAFEN  
☎(07541)5845-07 高5845-12

DG  
AN ALTMANNSTR.  
HAUS 1


OS-009A  
13.11.00  
MM:SO

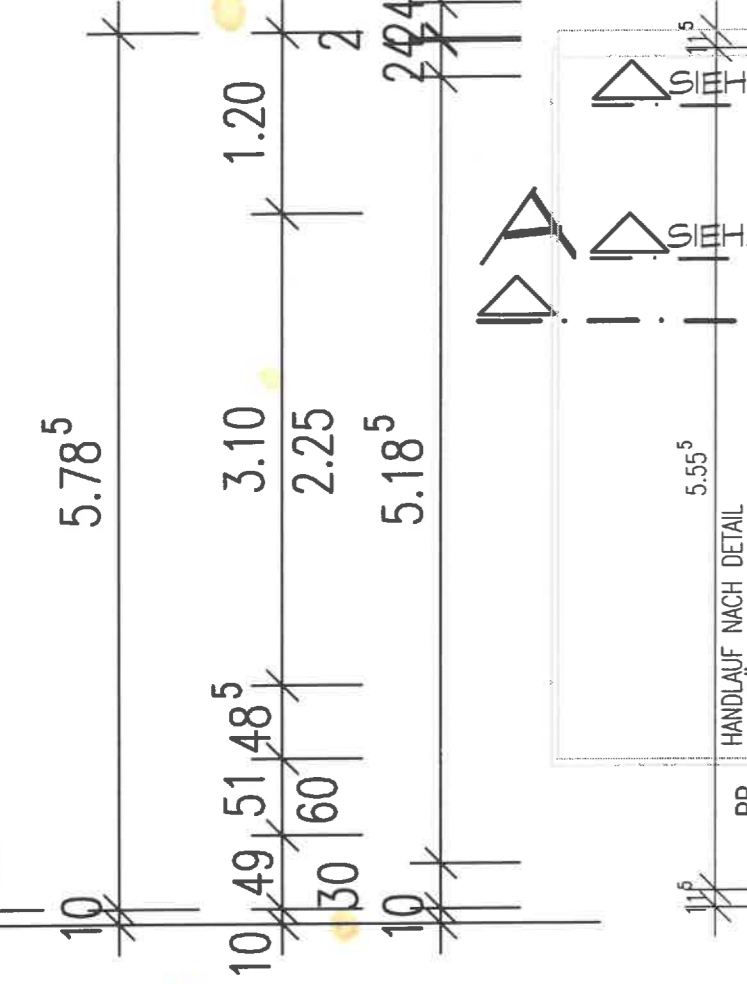

WB: GARÖSSE  
WIE IM  
BAD OG!  
DUSCHE:  
STANDARD=  
3-TEILIGE  
SCHIEBETÜR

HAUS 1

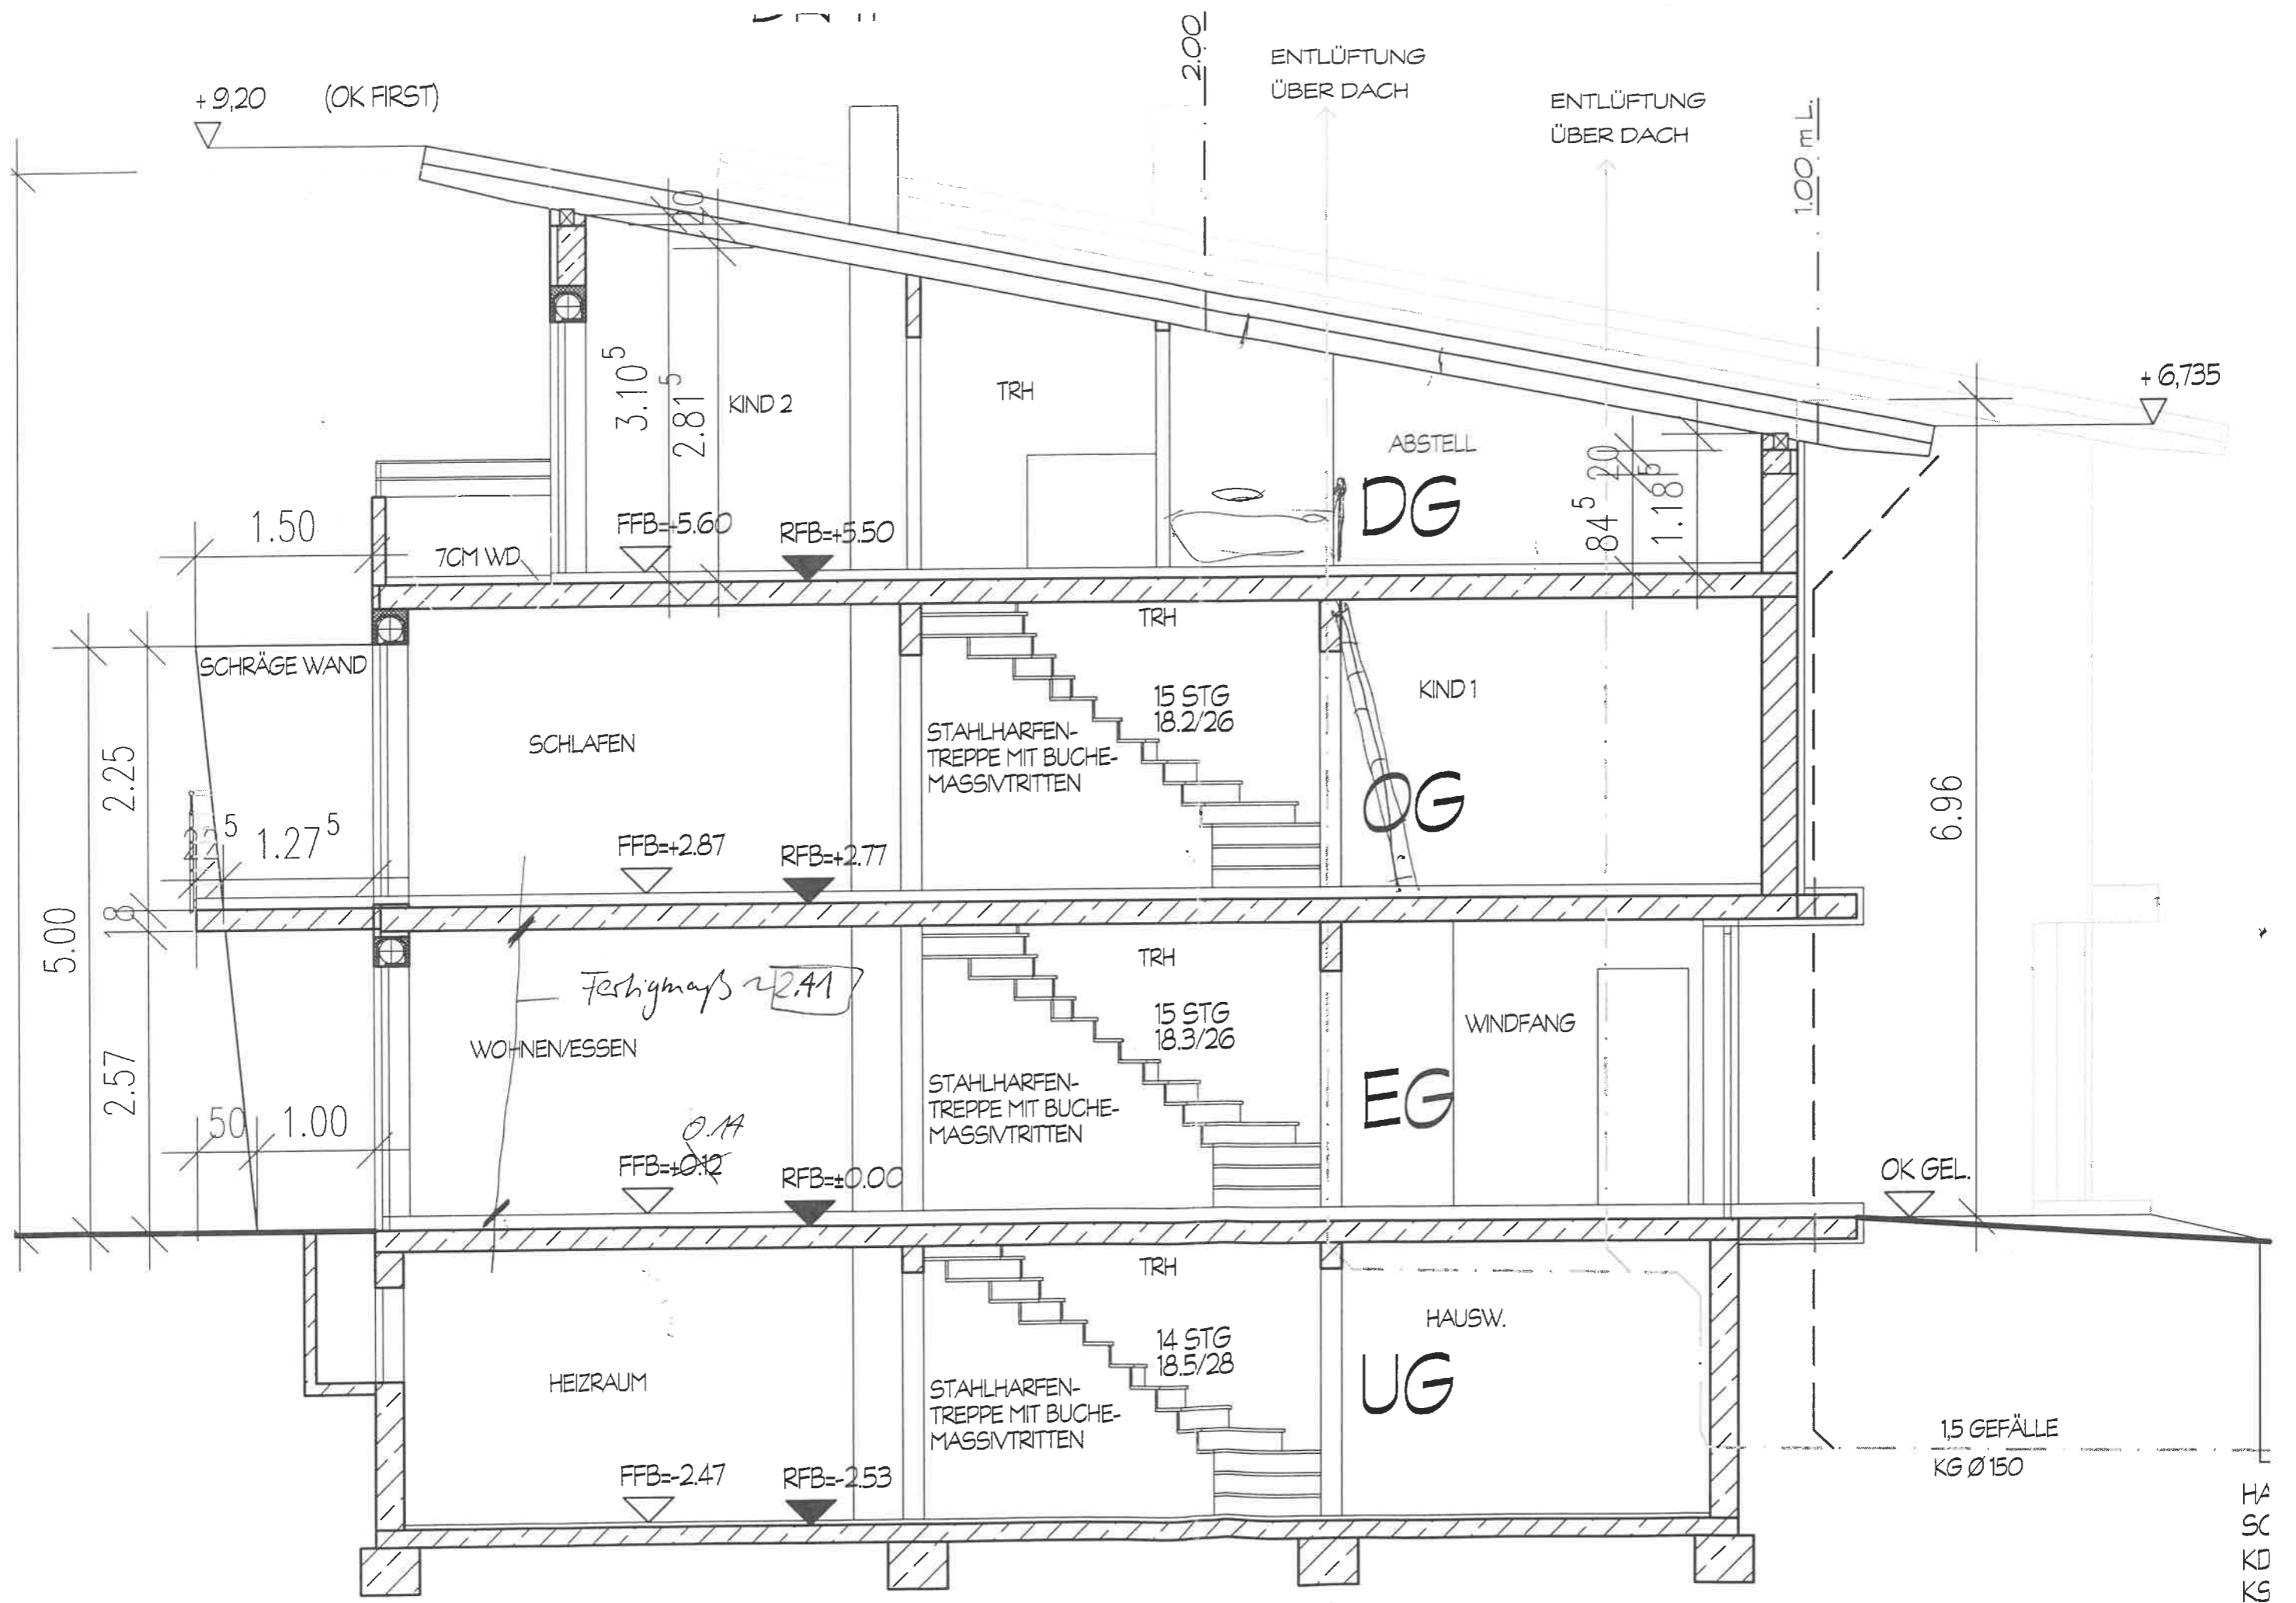

+9.20 (OK FIRST)

ENTLÜFTUNG ÜBER DACH

ENTLÜFTUNG ÜBER DACH

1.00 m L.

+6.735

3.10<sup>5</sup>  
2.81<sup>5</sup>  
KIND 2

TRH

ABSTELL

DG

84<sup>5</sup> 20  
1.18<sup>5</sup>

1.50

7CM WD



SCHRÄGE WAND

SCHLAFEN

TRH

KIND 1

OG

STAHLHARFEN-  
TREPPE MIT BUCHE-  
MASSIVTRITTEN  
15 STG  
18.2/26

FFB=+2.87

RFB=+2.77

6.96

5.00

2.25

1.27<sup>5</sup>

*Fertigmaß ~2.41*

WOHNEN/ESSEN

TRH

WINDFANG

EG

STAHLHARFEN-  
TREPPE MIT BUCHE-  
MASSIVTRITTEN  
15 STG  
18.3/26

FFB=±0.12

RFB=±0.00

2.57

50 1.00

OK GEL.

HEIZRAUM

TRH

HAUSW.

UG

STAHLHARFEN-  
TREPPE MIT BUCHE-  
MASSIVTRITTEN  
14 STG  
18.5/28

FFB=-2.47

RFB=-2.53

1,5 GEFÄLLE  
KG Ø150

HA  
SC  
KG  
KG