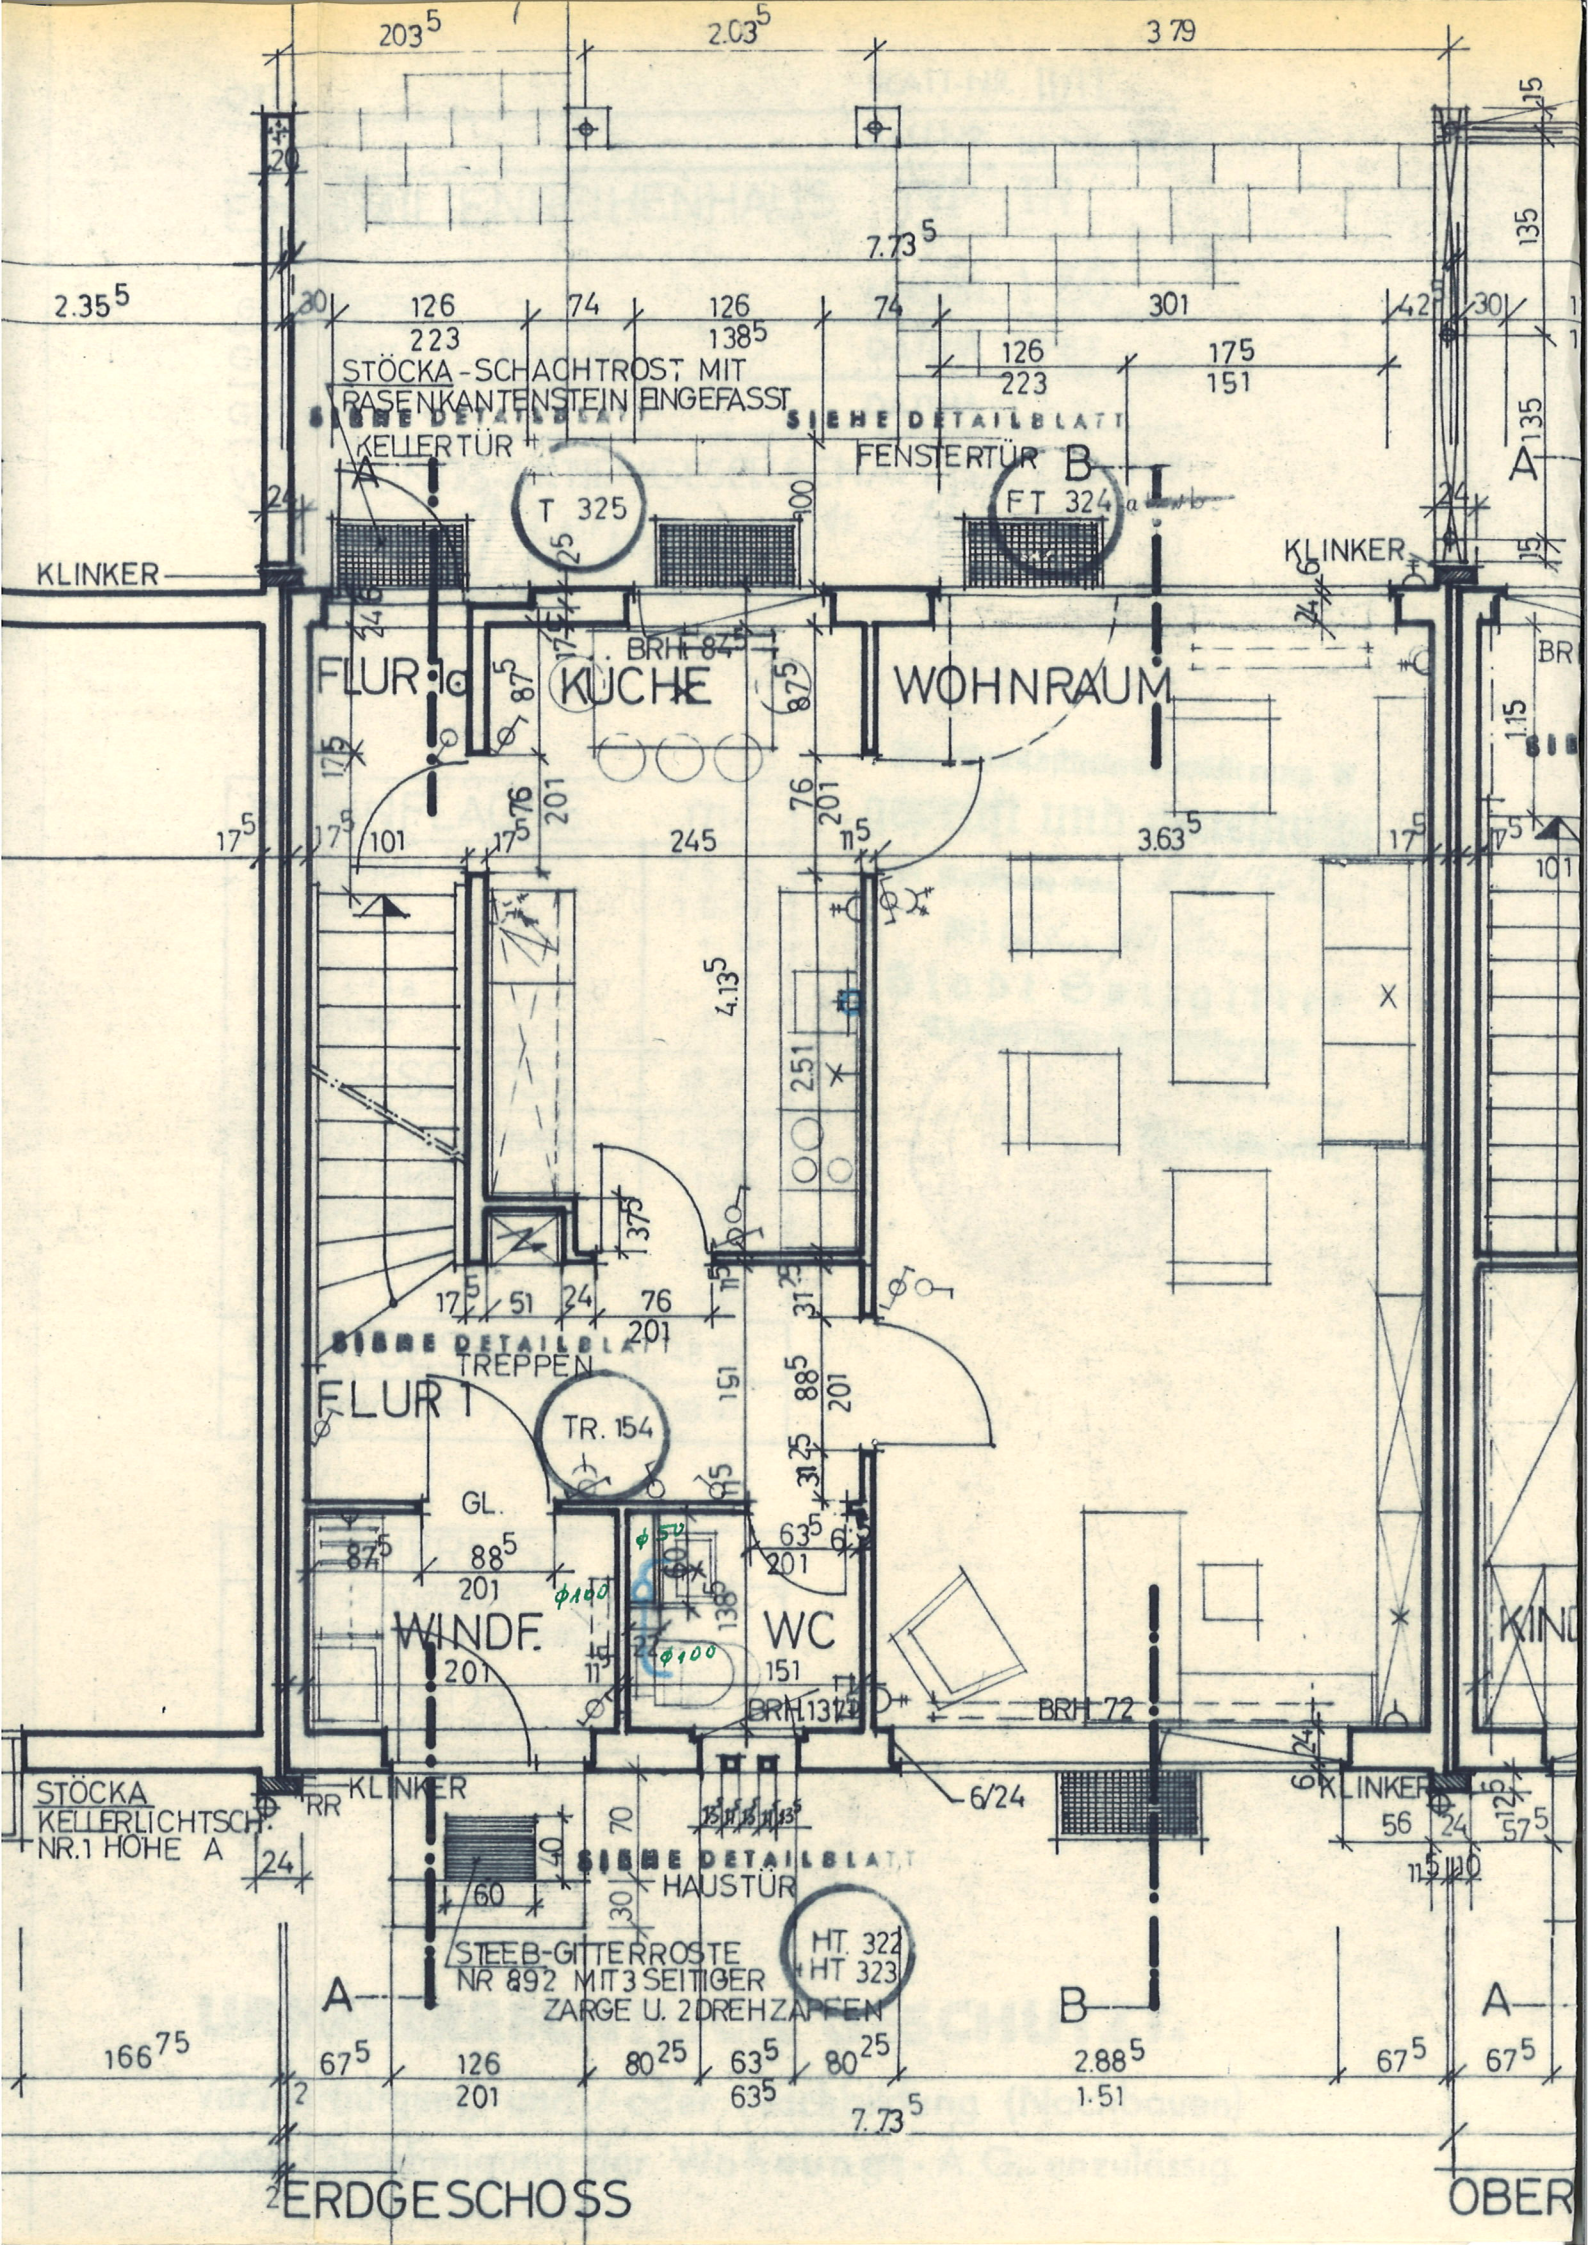
STÖCKA-SCHACHTROST MIT RASENKANTENSTEIN EINGEFASST
SIEHE DETAILBLATT
KELLERTÜR
SIEHE DETAILBLATT
FENSTERTÜR
T 325
FT 324
KLINKER
FLUR
KÜCHE
WOHNRAUM
BRH 84
TREPPEN
TR. 154
FLUR 1
GL.
WINDF.
WC
BRH 131
BRH 72
6/24
STÖCKA
KELLERLICHTSCH.
NR. 1 HÖHE A
RR
SIEHE DETAILBLATT
HAUSTÜR
HT 322
HT 323
STEEB-GITTERROSTE
NR 892 MIT 3 SEITIGER
ZARGE U. 2 DREHZAPFEN
A
B
ERDGESCHOSS
OBER