


ZUM BAUGRUNDRISSE DES HAUSES
 ANE NECKAR-LAUTMANN,
 HASSMERSHEIM I/M

ERGÄNZUNGSPLAN

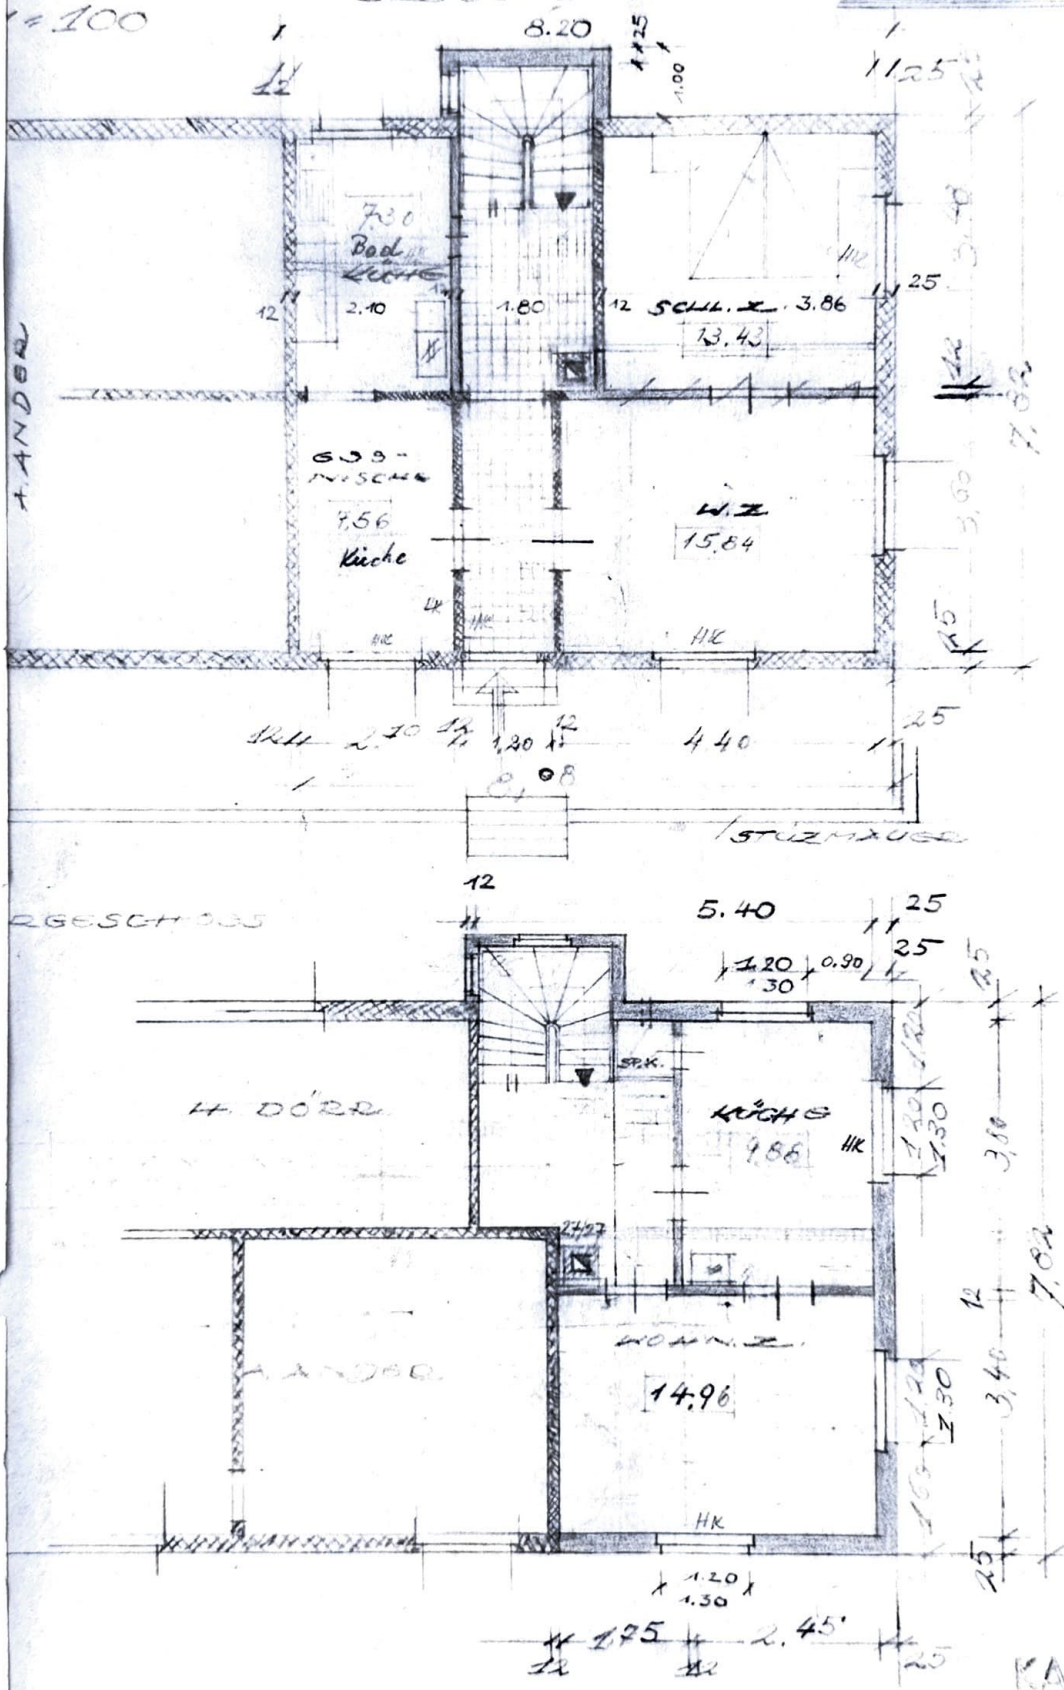

HASSMERSHEIM, IM SEPT. 1955

KARL RAPP
 DIPL. ING.
 HASSMERSHEIM
 (NECKAR)

BAUHERR:
 Franz Meckler


DER ARCHITECT:
 Rapp

N ZUM BAUBESUCH DES HERRN
FRANZ MEHLER, LAUFMANN,
HASSMERSHEIM IN


100

KELLERGESETZ

ERGÄNZUNGSPLAN

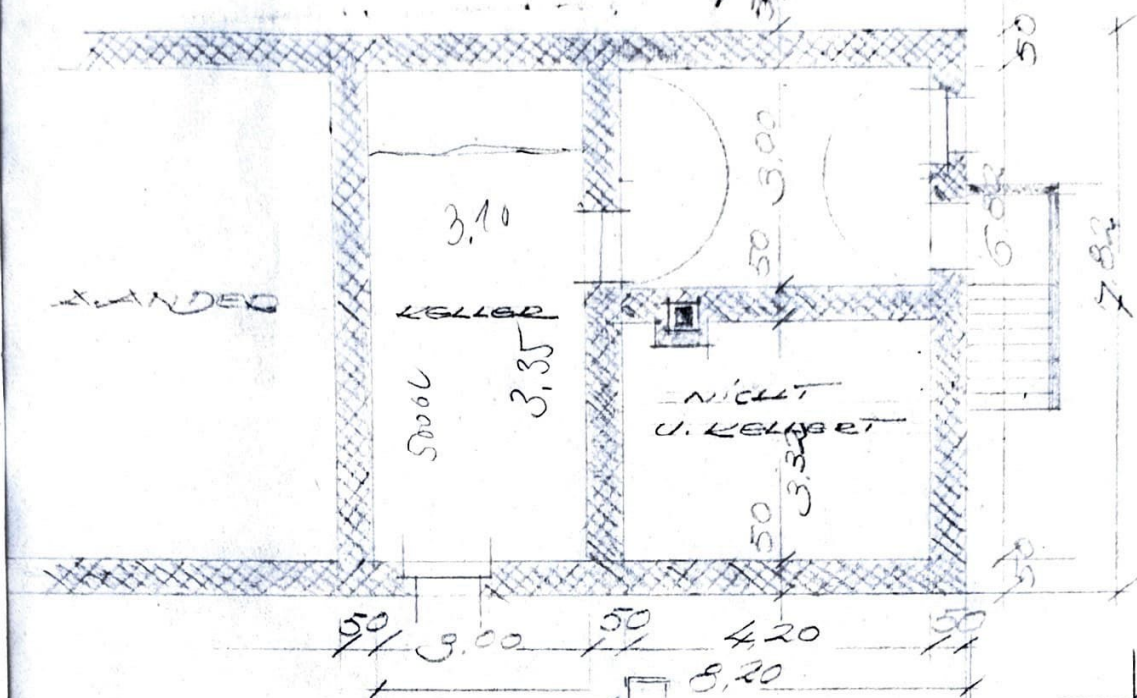

SNITTA-B

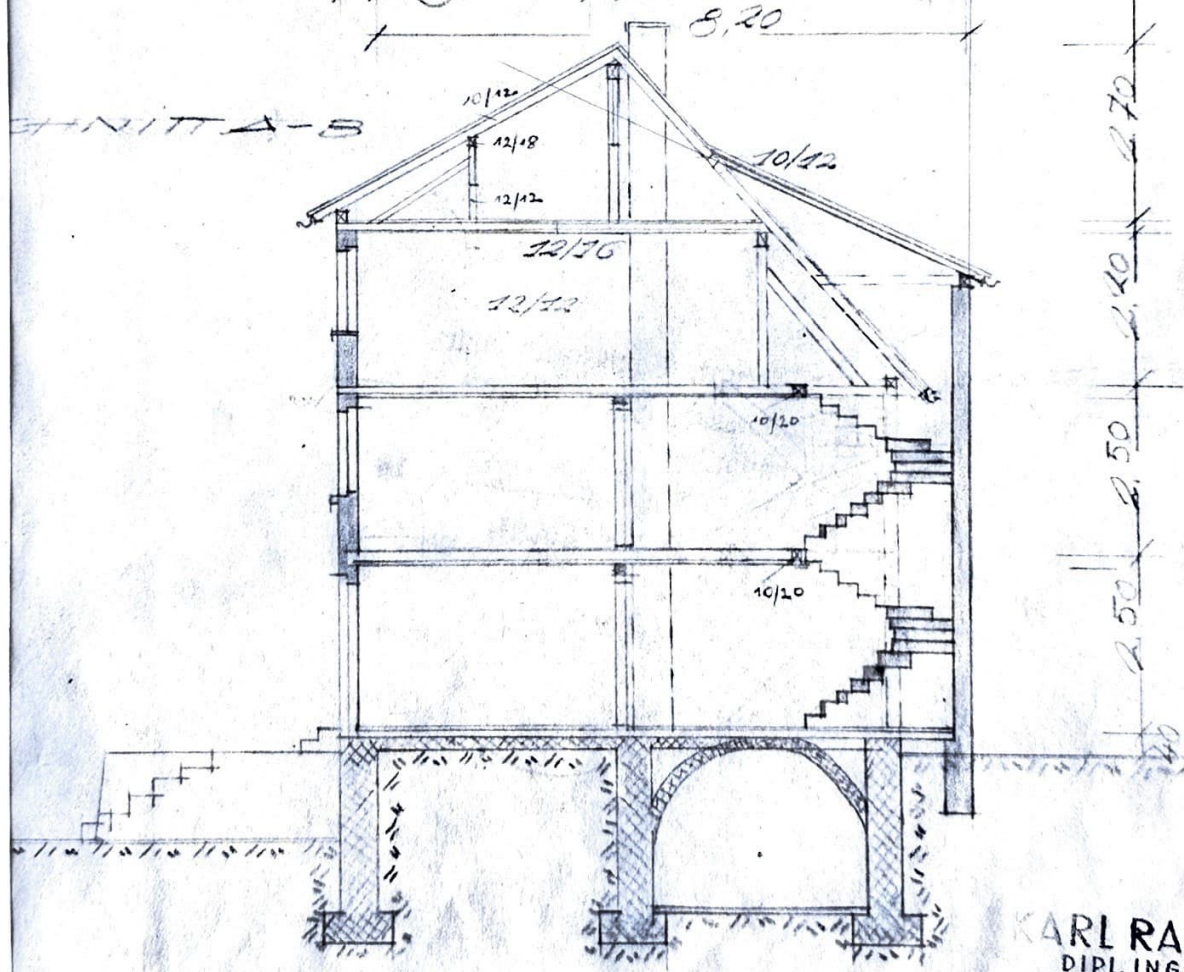

KARL RAPP
DIPL. ING.
HASSMERSHEIM
(NECKAR)

HASSMERSHEIM, IM SEPT. 1935

BAULEITUNG


Franz Mehler

DER ARCHIT. DOKT.

Rapp

ERGÄNZUNGSPLAN ZUM BAUGESUCH MECHLER
 HASSMERSHEIM AM NECKAR

M. 1:100

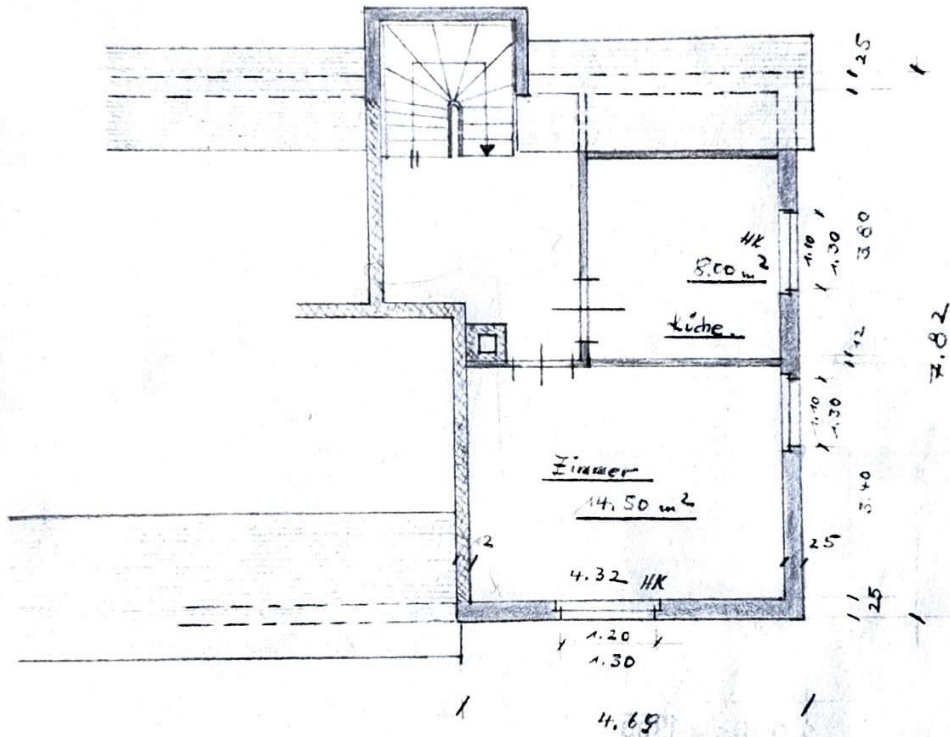

DER BAUHERR:

Ernst Mechler

HASSMERSHEIM IM SEPT. 1955


DER ARCHITEKT:

KARL RAPP
 DIPL. ING.
 HASSMERSHEIM
 (NECKAR)


PLAN ZUM BAUBESUCH DES HERRN
FRANZ MECHLER, KAUFMANN,
HASSMERSHEIM IN

M. 1:100

KELLERGESCHOSS

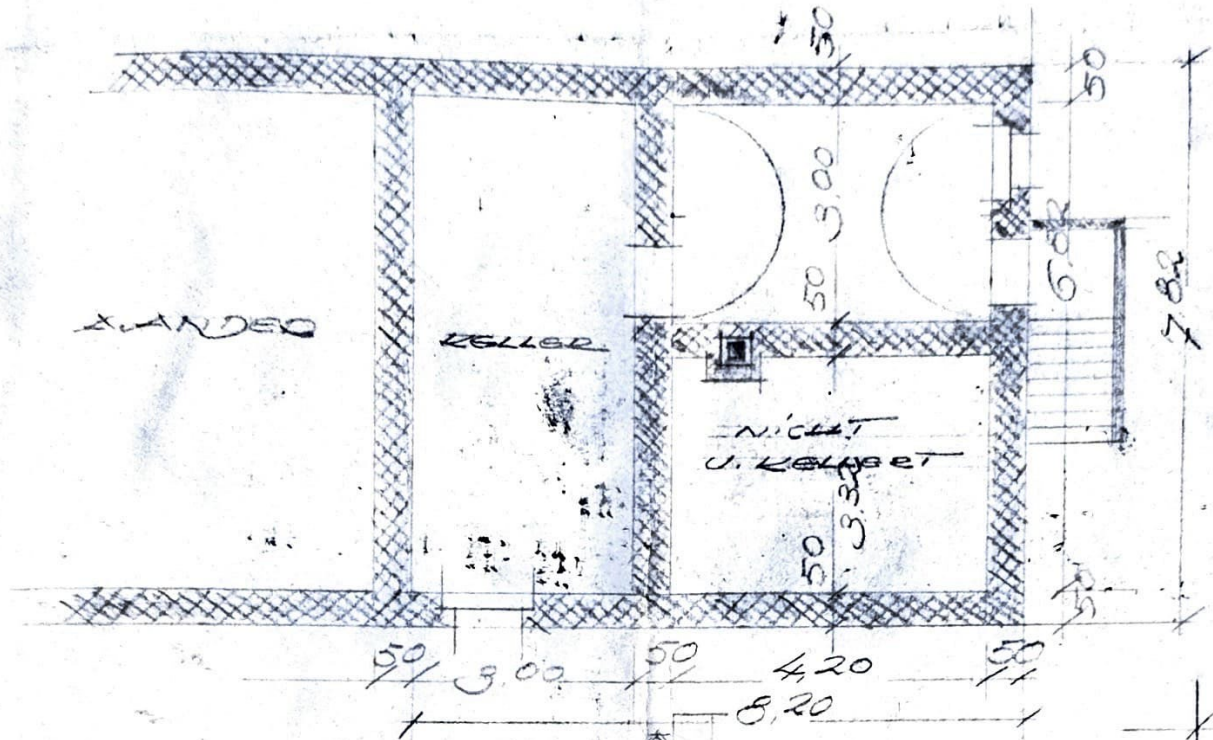

SCHNITTA-B

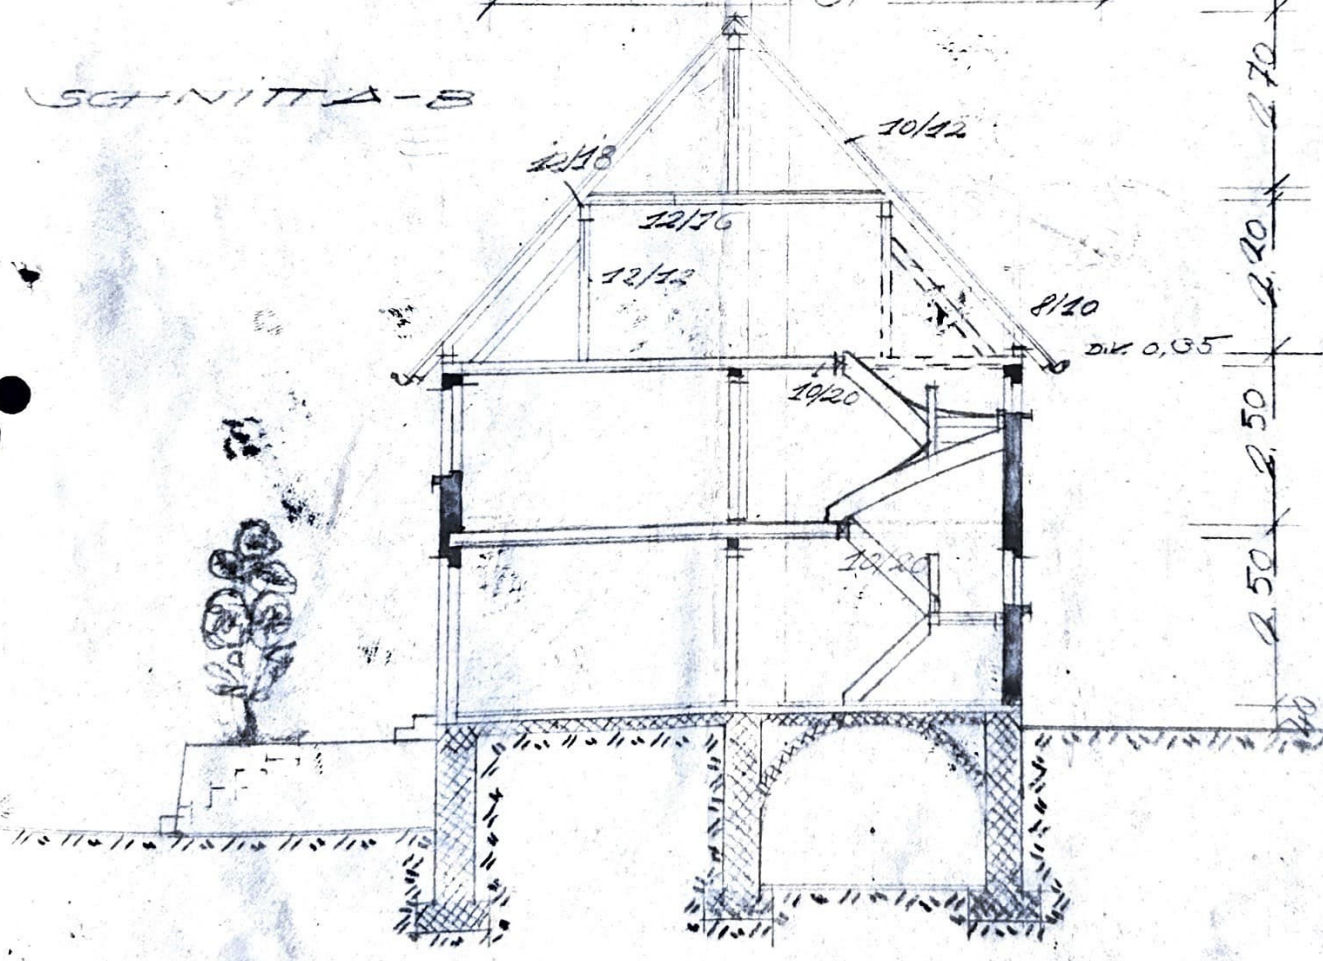


HASSMERSHEIM IM FEB 1950


Franz Mechler

DER ARCHITECT
KARL RAPP
DIPL. ING.
HASSMERSHEIM


SCHNITT A-A

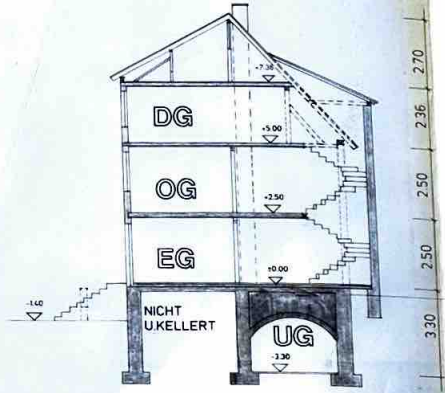


OST - ANSICHT

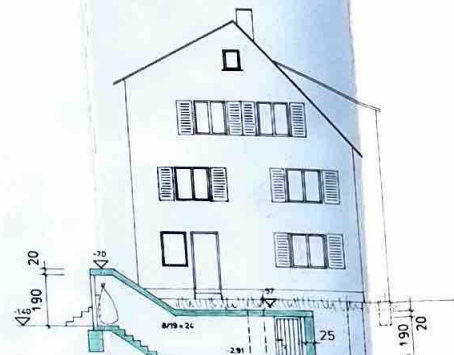


SÜD - ANSICHT

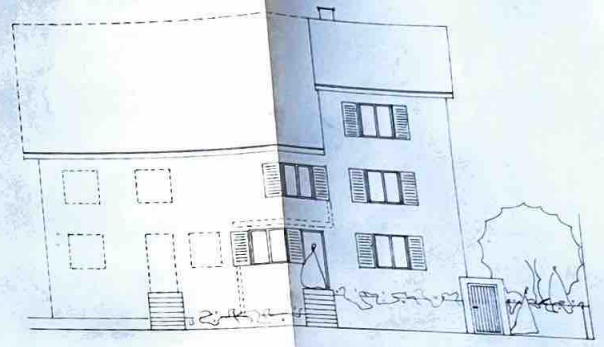

SCHNITT B - B

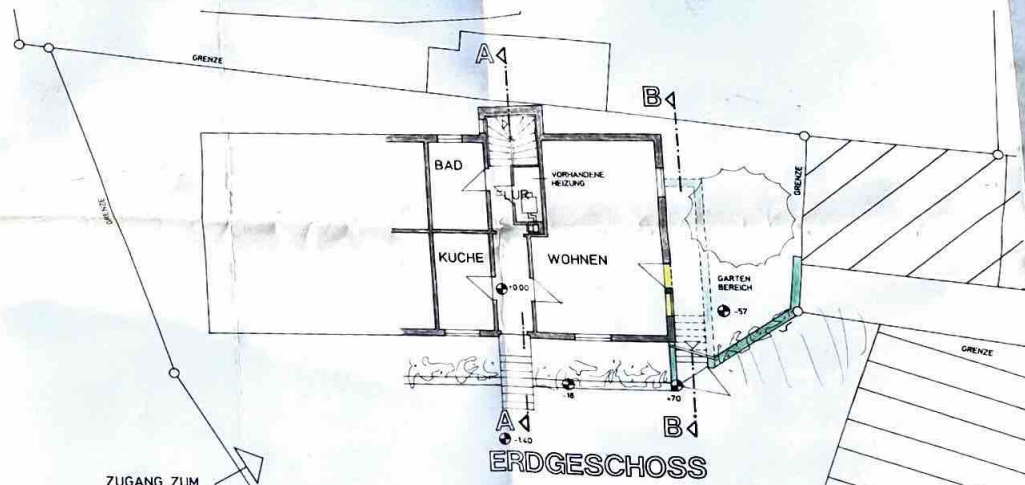

UNTERGESCHOSS

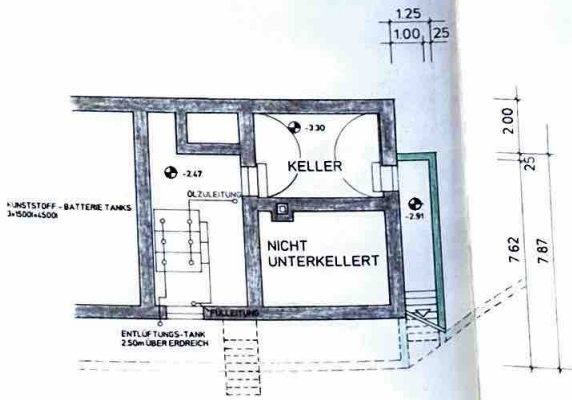

MARKTSTRASSE

HERSTELLEN EINES NEUEN KELLERABGANGS - AUSBRECHEN EINER FENSTER - TURKOMBINATION IM WOHNZIMMER - EG ERSTELLEN VON 3 PKW - STELLPLATZEN AUF DEM GRUNDSTÜCK IN HASSMERSHEIM FLURSTR. 100 DER FRAU GABRIELE KARIN MAYER

BAUHERR
P. Projeckt
P. Projeckt-GmbH