


3

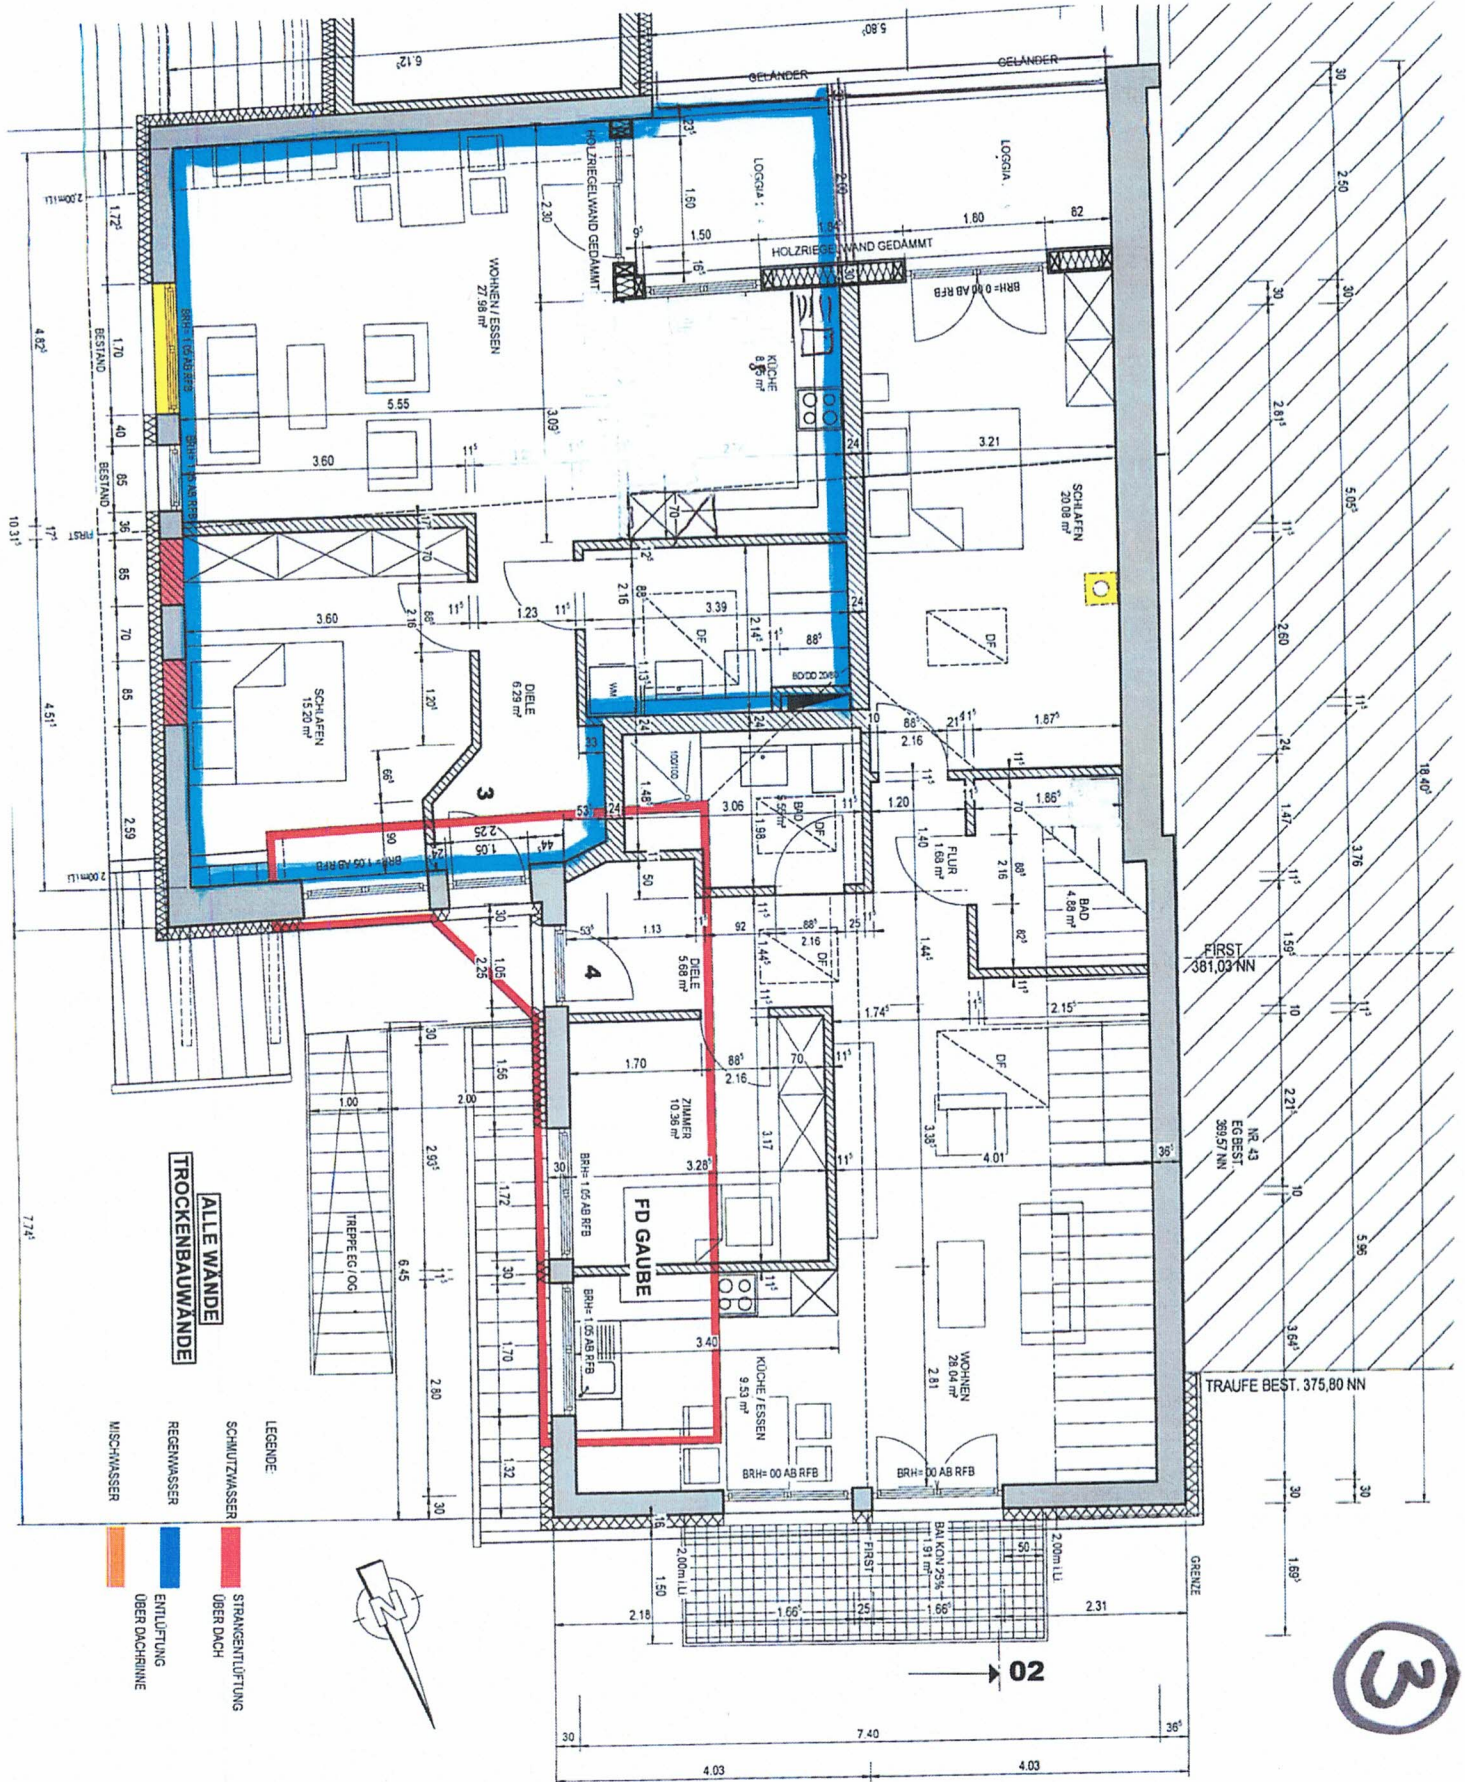

AUSFÜHRUNG DER WÄRMEDÄMMUNG NACH BERECHNUNG
 FLÄCHENANGABEN SIND OHNE
 TÜR / FENSTERHOHEN SICH
 AUF ROHFUSSBODEN


BESTAND
 BETON
 MAUERWERK
 GENAUE MATERIALANGABEN NACH WÄRMESICHERHEIT


TÜREN BREITE GELÄNDER
 ERSTRELLT
 ANDERUNGEN ERGÄNZUNGEN
 DIESE PLÄNE SIND NUR IN VERBINDUNG MIT DER
 MASSSE SIND VOM UNTERENHIER AUF RICHTIGKEIT
 ZU PRÜFEN
 EVENTUELLE MASSABWEICHUNGEN SIND DER BAU
 MITZUTEILEN !!!

**UMBAU / ANBAU WOH
 NUTZUNGSÄNDERUNG
 RIEHENSTRASSE 41
 79594 INZLINGEN
 LGB.NR. 221/2**

**BAUHERR:
 HENLE MARTIN
 GARTENWEG 20
 79594 INZLINGEN**

OK FFB BESTAND IM EG = :

OBERGESSCHOSS (

PLANUNG

BAUPLAN J. KLEIN

**ALBAUNGENWEG 19 79641
 TEL. 0781-52927 FAX 0781-52928**