



ΚΑΤΟΨΗ ΙΣΟΓΕΙΟΥ ΓΚΑΡΑΖ

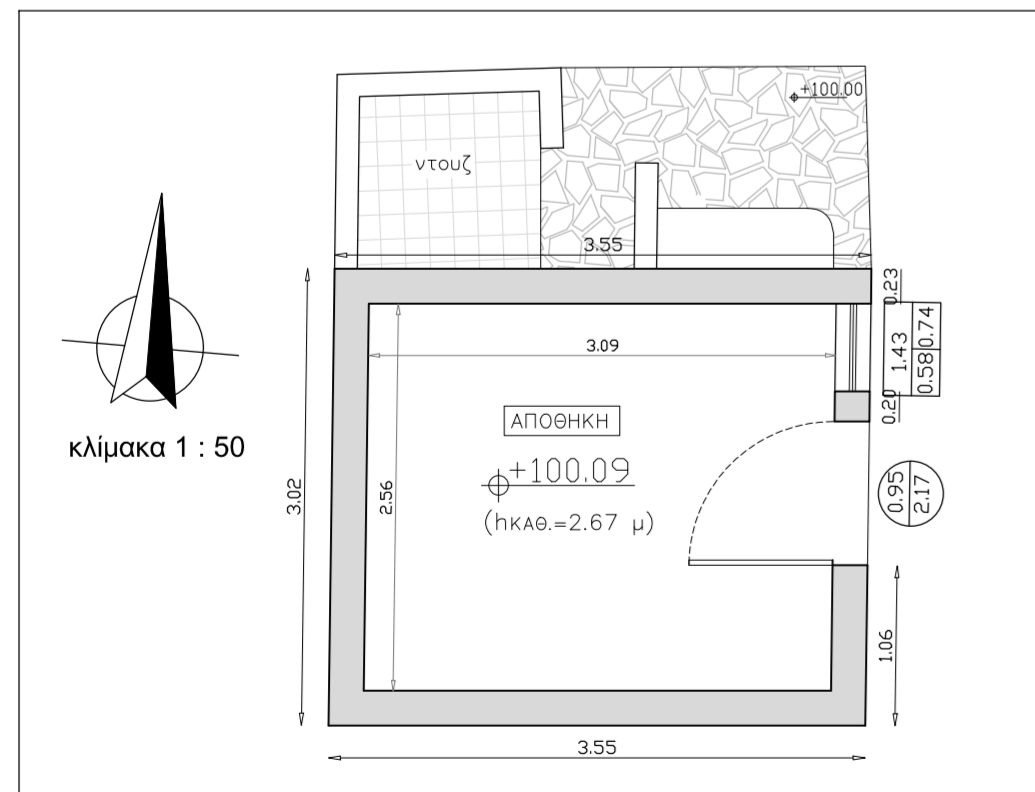

ΚΑΤΟΨΗ ΙΣΟΓΕΙΟΥ ΕΞΩΤΕΡΙΚΗΣ ΑΠΟΘΗΚΗΣ

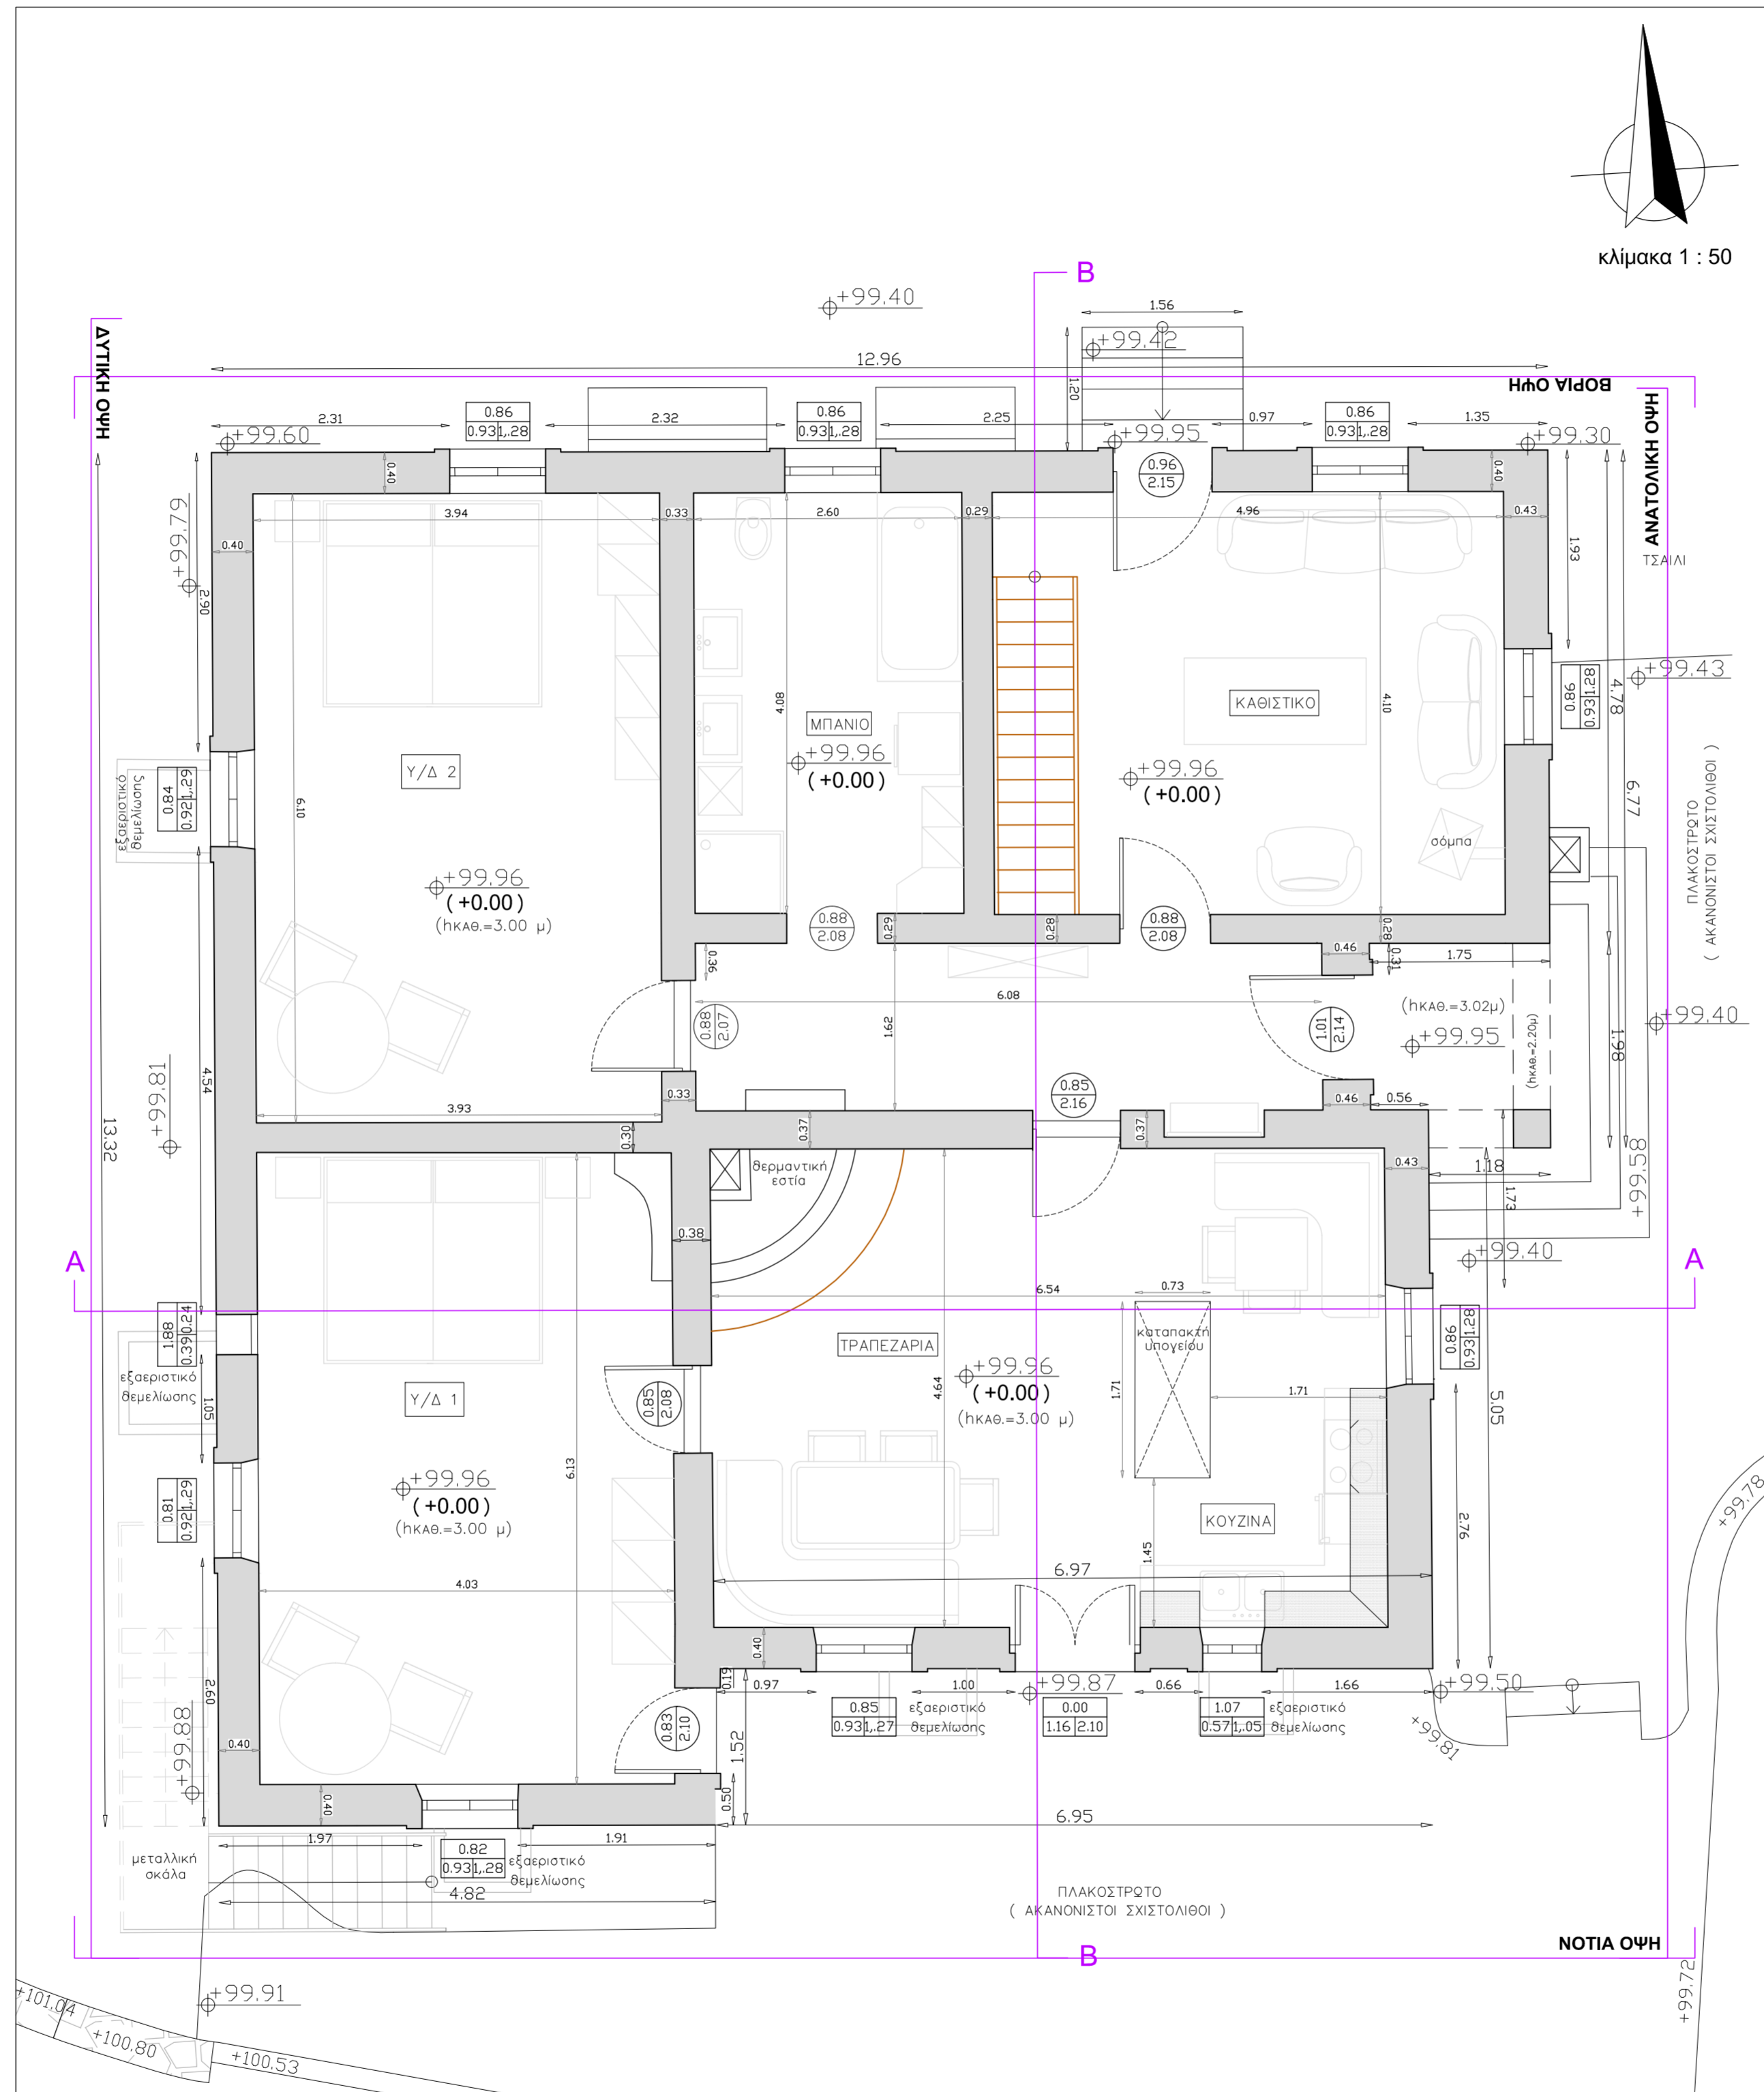

ΚΑΤΟΨΗ ΙΣΟΓΕΙΟΥ ΚΑΤΟΙΚΙΑΣ

1. ΧΑΡΑΚΤΗΡΙΣΜΟΣ ΚΟΥΦΩΜΑΤΩΝ

ΠΑΡΑΘΥΡΑ-ΠΟΡΤΟΠΑΡΑΘΥΡΑ	ΠΟΡΤΕΣ	* ΤΑ ΨΗ ΠΟΔΙΑΣ-ΠΡΕΚΙΟΥ ΠΑΙΡΝΟΝΤΑΙ ΑΠΟ ΤΗ ΤΕΛΙΚΗ ΣΤΑΘΜΗ (Τ.ΣΤ.) ΕΣΩΤΕΡΙΚΑ ΤΗΣ ΚΑΤΑΣΚΕΥΗΣ
ύψος ποδίας	πλάτος ανοίγματος	
πλάτος ανοίγματος	ύψος ανοίγματος	

2. ΧΑΡΑΚΤΗΡΙΣΜΟΣ ΥΛΙΚΩΝ

- ΜΠΑΤΙΚΗ ΤΟΙΧΟΠΟΙΑ_ εξωτερική ή εσωτερική (τα πάχη ποικίλουν - Βλπ. κατόψεις)
- Στοιχείο ΟΠΛΙΣΜΕΝΟΥ ΣΚΥΡΟΔΕΜΑΤΟΣ (υποσύλλωμα - πλάκες - δοκοί - θεμελίωση - τοίχειο υπογ)
- Λεπτόκοκκο γραμμίτι ως επικάλυψη θερμομόνωσης δώματος
- Κεραμοσκεπή

3. ΣΤΑΘΜΕΣ ΕΠΙΠΕΔΩΝ ΤΟΥ ΚΤΙΡΙΟΥ

ΑΦΕΤΗΡΙΑ ΨΩΝ ΓΙΑ ΤΗΝ ΚΑΤΟΙΚΙΑ ΘΑ ΛΗΦΘΕΙ ΤΟ ΨΟΣ ΤΗΣ ΤΕΛΙΚΗΣ ΣΤΑΘΜΗΣ ΤΟΥ ΔΑΠΕΔΟΥ ΤΟΥ ΙΣΟΓΕΙΟΥ : 99.96 = +0.00

Τ.ΣΤ. = ΤΕΛΙΚΗ ΣΤΑΘΜΗ ΔΑΠΕΔΟΥ (ΠΕΡΙΛΑΜΒΑΝΕΙ ΚΑΙ ΤΑ ΠΑΧΗ ΤΩΝ ΕΠΙΚΑΛΥΨΩΝ-ΤΣΙΜΕΝΤΟΚΟΝΙΣΣ, ΠΛΑΚΙΔΙΑ . ΠΑΡΚΕ Κ.Α.Π (συμβολισμοί ◊ στις κατόψεις ή ▽ στις όψεις).

ΣΤ.ΜΠ. = ΣΤΑΘΜΗ ΜΠΕΤΟΝ (συμβολισμοί ◊ στις κατόψεις ή ▽ στις όψεις).

** ΕΣΩΤΕΡΙΚΑ ΩΣ ΨΟΣ ΚΤΙΡΙΟΥ σε κάθε σημείο ορίζεται η κατακόρυφη απόσταση από το σημείο τομής της όψης του κτιρίου με το οριστικά διαμορφωμένο έδαφος ή την τελική στάθμη δαπέδου έως τη στάθμη της τελικής άνω επιφάνειας του τελευταίου ορόφου στη θέση αυτή. Το μεγαλύτερο από τα ύψη που πραγματοποιούνται είναι το μέγιστο πραγματοποιούμενο ύψος του κτιρίου.

Manfred Düll
Homes Construction & Real Estate
70200 ΣΙΒΑΣ ΤΥΜΠΑΚΙΟΥ/ΚΡΗΤΗ
ΓΕΜΗ 076255727000
tel. + 30 28920 42280 mobil 6944526707
e-mail: manfred.duell@kretahaus.com

ΕΡΓΟΔΟΤΗΣ

ΕΡΓΟ

ΘΕΣΗ ΕΡΓΟΥ
Εντός οικισμού Καμηλαρίου της τοπικής κοινότητας Καμηλαρίου της δημοτικής ενότητας Τυμπακίου του Δήμου Φαιστού

ΘΕΜΑ ΣΧΕΔΙΟΥ	ΚΑΤΟΨΗ ΙΣΟΓΕΙΟΥ ΚΑΤΟΙΚΙΑΣ ΚΑΤΟΨΗ ΙΣΟΓΕΙΟΥ ΕΞΩΤΕΡΙΚΗΣ ΑΠΟΘΗΚΗΣ ΚΑΤΟΨΗ ΙΣΟΓΕΙΟΥ ΓΚΑΡΑΖ	ΚΛΙΜΑΚΑ	1:50
		ΗΜΕΡΟΜΗΝΙΑ	ΙΟΥΝΙΟΣ 2016
		ΑΡ. ΣΧΕΔΙΟΥ	A03

ΜΕΛΕΤΗΤΕΣ
ΚΡΟΥΠΗΣ ΘΕΟΦΑΝΗΣ πολιτικός μηχανικός Ε.Μ.Π.
ΠΟΛΙΤΙΚΟΙ ΜΗΧΑΝΙΚΟΙ
ΤΟΠΟΓΡΑΦΟΙ ΜΗΧΑΝΙΚΟΙ
ΜΗΧΑΝΟΛΟΓΟΙ ΗΛΕΚΤΡΟΛΟΓΟΙ

ΣΦΡΑΓΙΔΕΣ