

FASTIGHETSBLDNINGSMYNDIGHETEN

KARTA
Upprättad

Ärendnr

Aktbilaga

Lantmäteriet Lindesberg

1994

93186

KA

Förrättning
Avstyckning från BRUNNSHYTTAN 1:4

Kommun
Hällefors

Län
Örebro

i Grythyttans församling

Registerområde
Hällefors

Registreringsbevis
Förrättningen är registrerad


Förrättningslantmätare

För fastighetsregistermyndigheten

Mats Larsson

Fastighetsrättslig beskrivning, aktbilaga BE 1

Teknisk beskrivning, aktbilaga BE 2

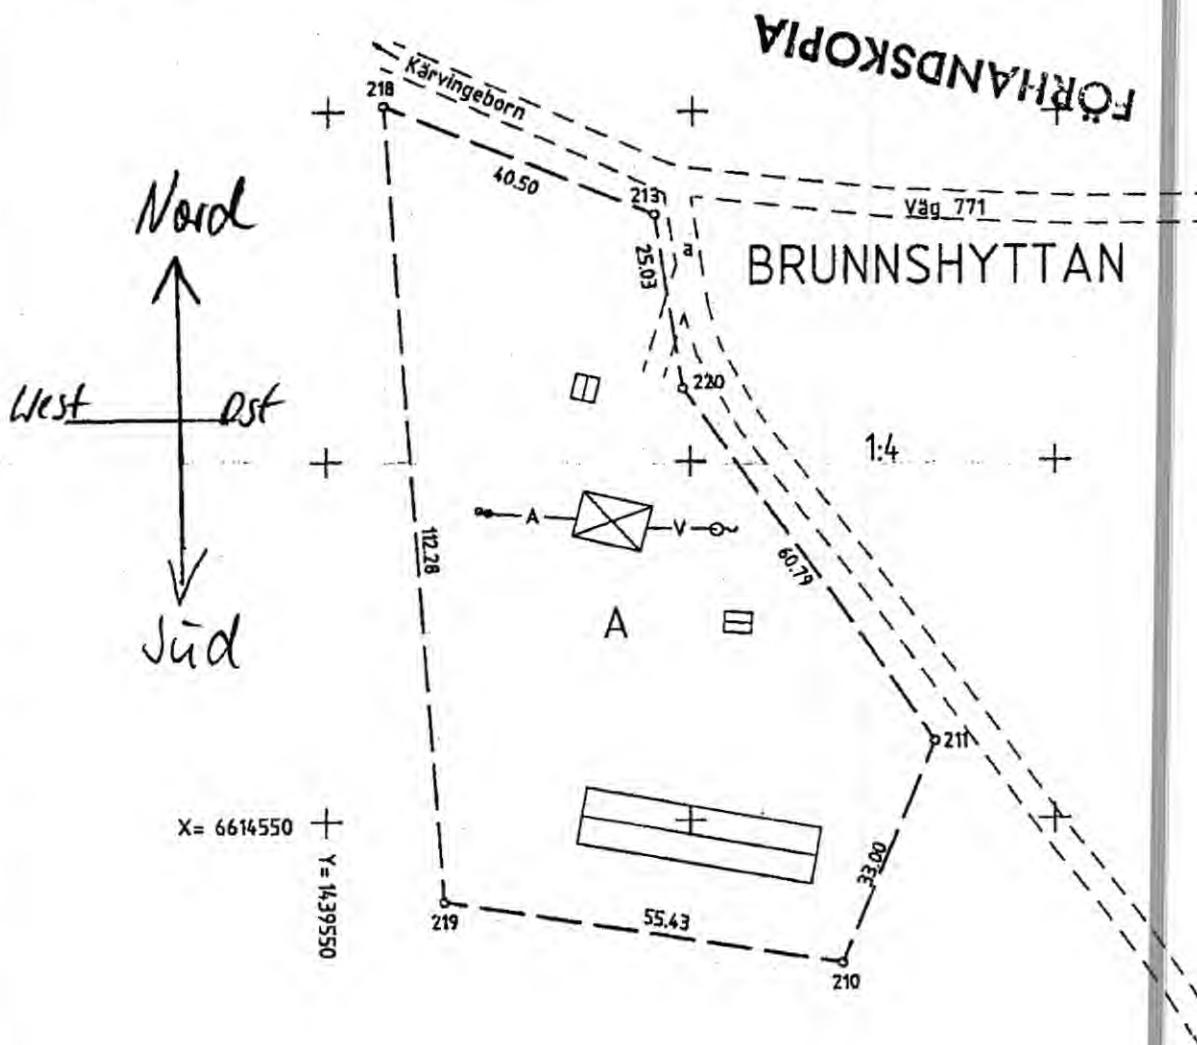

Nyttillkomna gränser : 218-213-220--211-210-219-218

Framställd genom
Nymätning

Koordinatsystem
RTEK 0:-15

Mätklass

Skala 1 : 1000

För det tekniska innehållet svarar

Handwritten signature

Reg karta, lägesangivning
Fk 11427

Beteckningsstandard
APC Lindesberg

FASTIGHETSBLDNINGSMYNDIGHETEN

KARTA
Upprättad

Ärendenr

Aktbilaga

Lantmäteriet Lindesberg

1994

93186

KA

Förrättning
Avstyckning från BRUNNSHYTTAN 1:4

Kommun
Hällefors

Län
Örebro

i Grythyttans församling

Registerområde
Hällefors

Registreringsbevis
Förrättningen är registrerad


Förrättningslantmätare

För fastighetsregistermyndigheten

Mats Larsson

Fastighetsrättslig beskrivning, aktbilaga BE 1

Teknisk beskrivning, aktbilaga BE 2

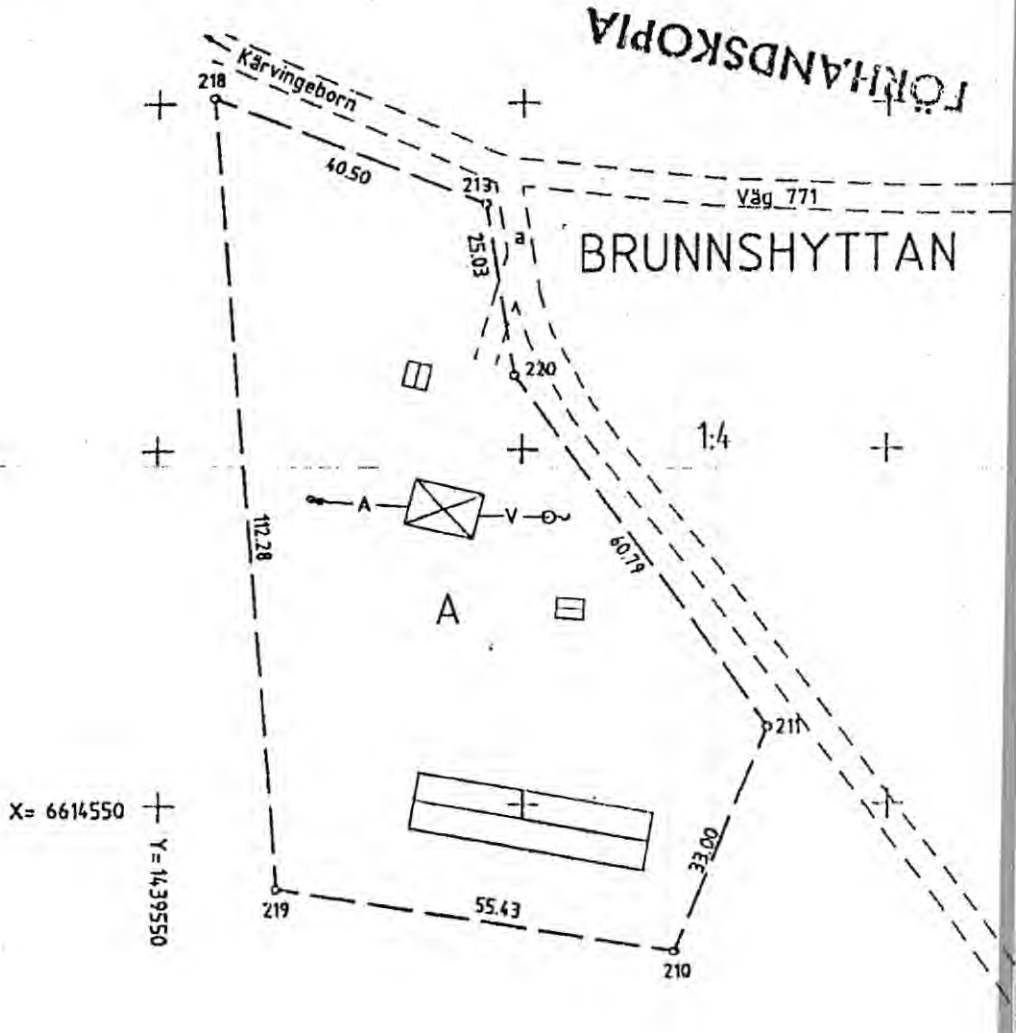

Nyttillkomna gränser : 218-213-220--211-210-219-218

Framställd genom
Nymätning

Koordinatsystem
RTEK 0:-15

Måtklass

Skala 1 : 1000

För det tekniska innehållet svarar

Handwritten signature

Reg karta, lägesangivning
Fk 11427

Beteckningsstandard
APC Lindesberg