

Liegenschaftskarte


Erstellt: 26.06.2023


Maßstab: 1:500



Flurstück: 53
Flur: 1
Gemarkung: Wildau

Gemeinde: Wildau
Kreis: Dahme-Spreewald
Bundesland: Brandenburg

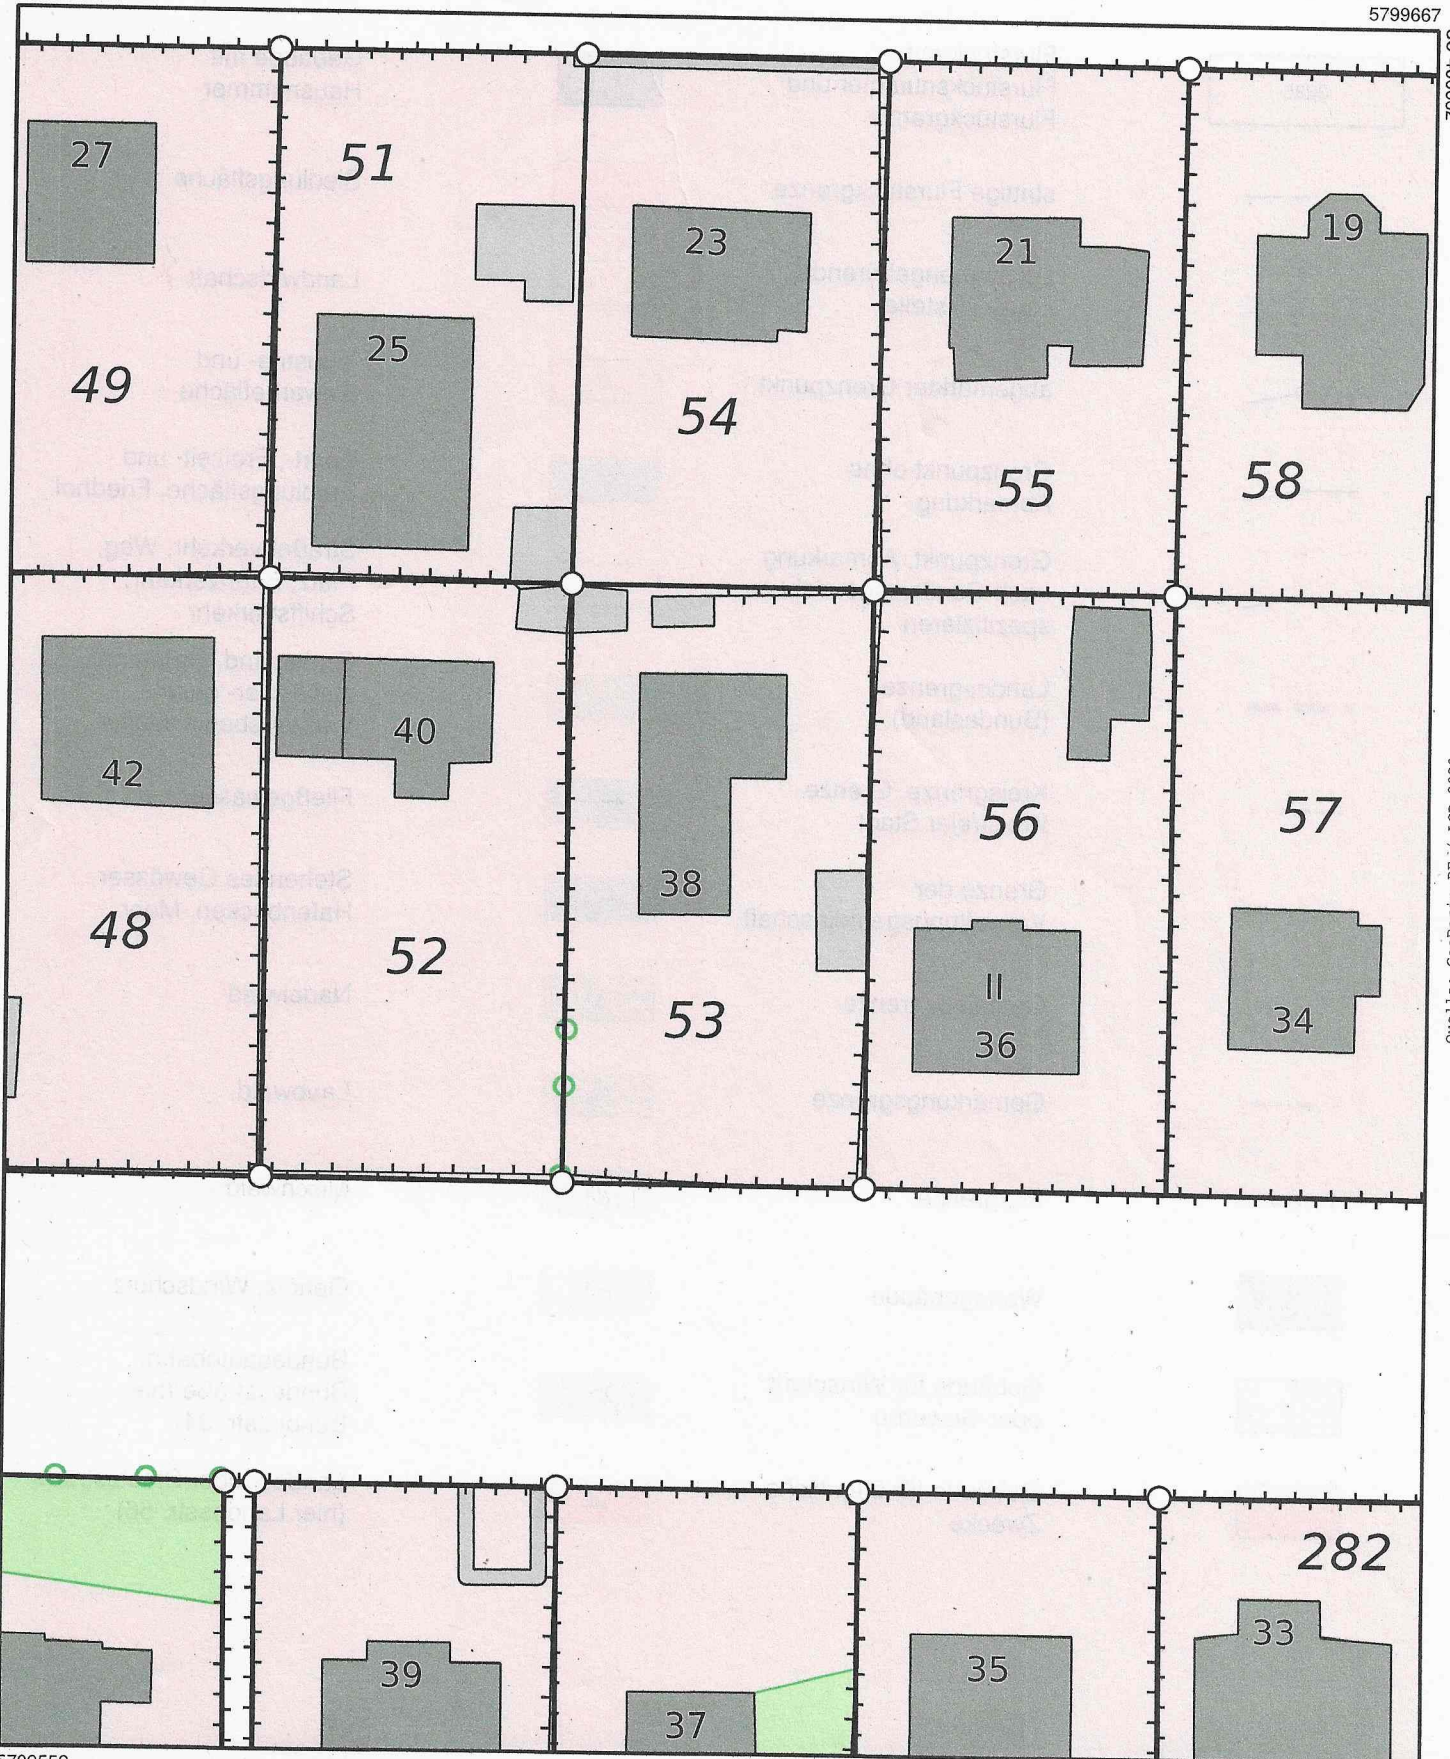


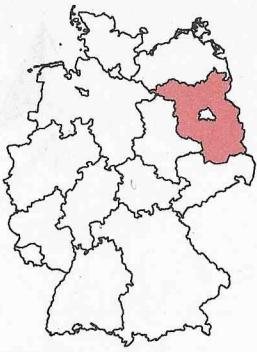


Legende zur Liegenschaftskarte

Flurstück: 53
Flur: 1
Gemarkung: Wildau

Gemeinde: Wildau
Kreis: Dahme-Spreewald
Bundesland: Brandenburg

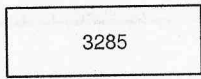

Flurstück mit
Flurstücksnummer und
Flurstückgrenze

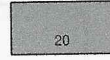


Gebäude mit
Hausnummer




strittige Flurstückgrenze




Siedlungsfläche

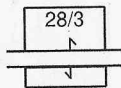

zusammengehörige
Flurstücksteile

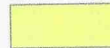


Landwirtschaft

 

abgemarkter Grenzpunkt




Industrie- und
Gewerbefläche

 

Grenzpunkt ohne
Abmarkung



Sport-, Freizeit- und
Erholungsfläche, Friedhof

 


Grenzpunkt, Abmarkung
nach Quellenlage nicht zu
spezifizieren



Straßenverkehr, Weg,
Platz, Bahnverkehr,
Schiffsverkehr



Landesgrenze
(Bundesland)

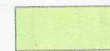

Gartenland, Grünland,
Gewässer- oder
Verkehrsbegleitfläche



Kreisgrenze, Grenze
Kreisfreier Stadt



Fließgewässer




Grenze der
Verwaltungsgemeinschaft



Stehendes Gewässer,
Hafenbecken, Meer




Gemeindegrenze

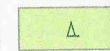

Nadelwald




Gemarkungsgrenze

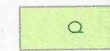


Laubwald




Flurgrenze

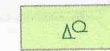


Mischwald

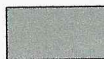


Wohngebäude

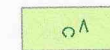

Gehölz, Windschutz

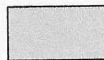


Gebäude für Wirtschaft
oder Gewerbe

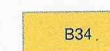

Bundesautobahn,
Bundesstraße (hier
Bundesstr. 34)



Gebäude für öffentliche
Zwecke

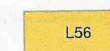

Landes- oder Staatsstraße
(hier Landesstr. 56)