
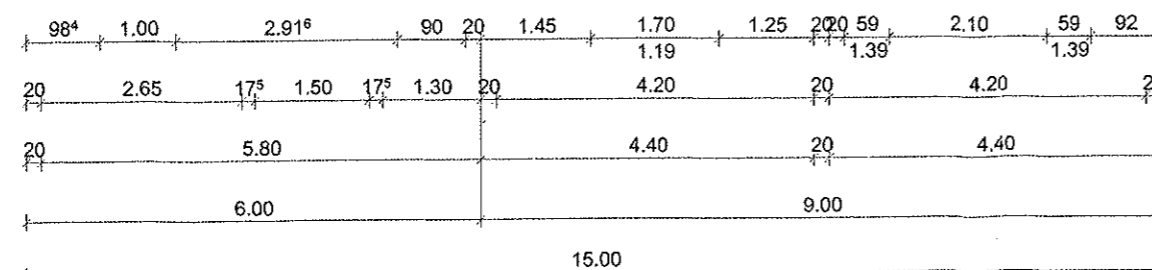
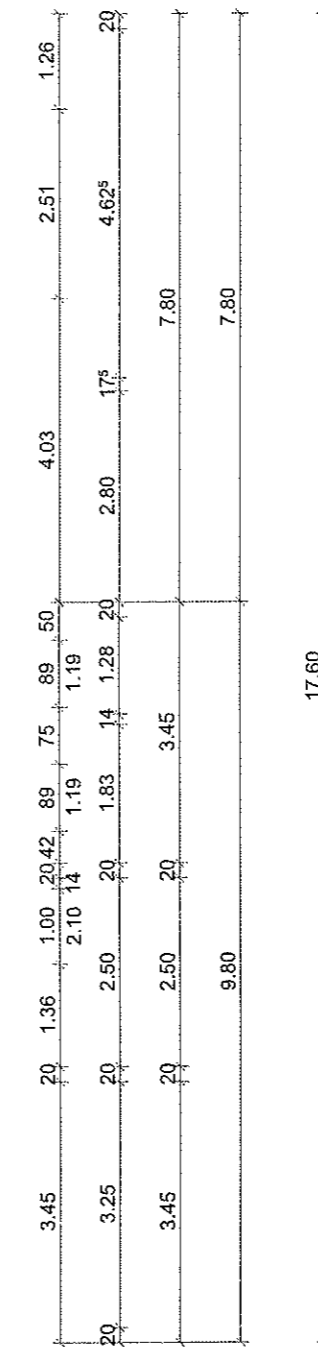
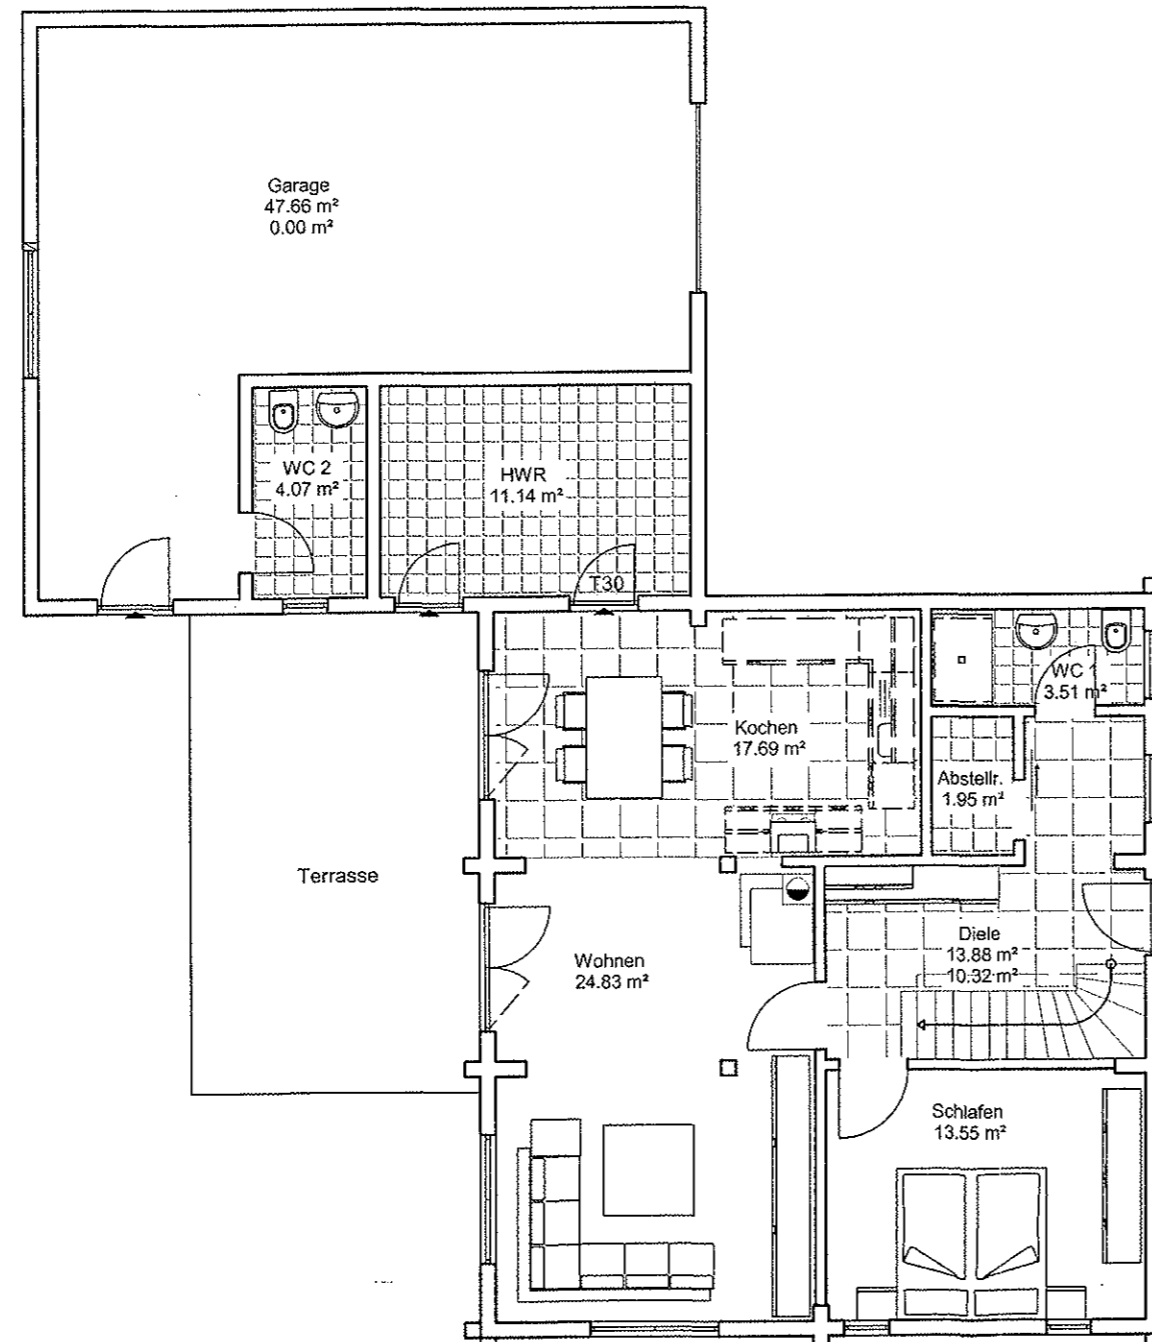
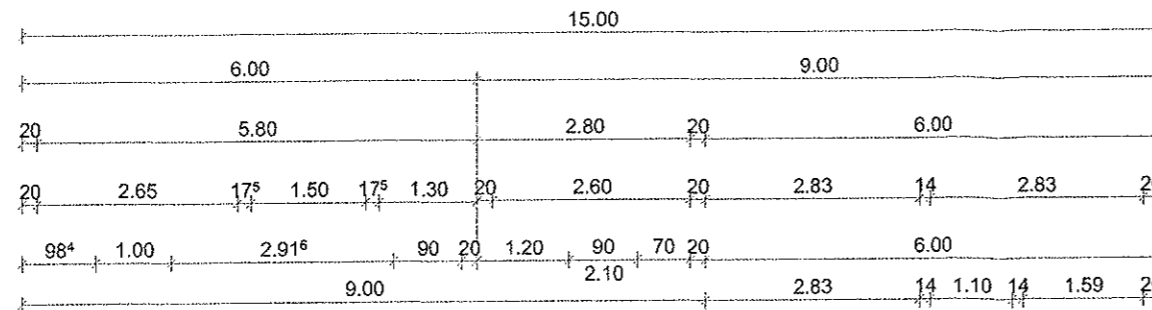


Bauaufsichtlich geprüft und
mit Bauschein Nr. 189/14
genehmigt.

Der Bürgermeister der Stadt Oelde
Bauordnung
Oelde, den 1. AUG. 2014
Im Auftrag *plü*

Stadt Oelde

16. Juni 2014

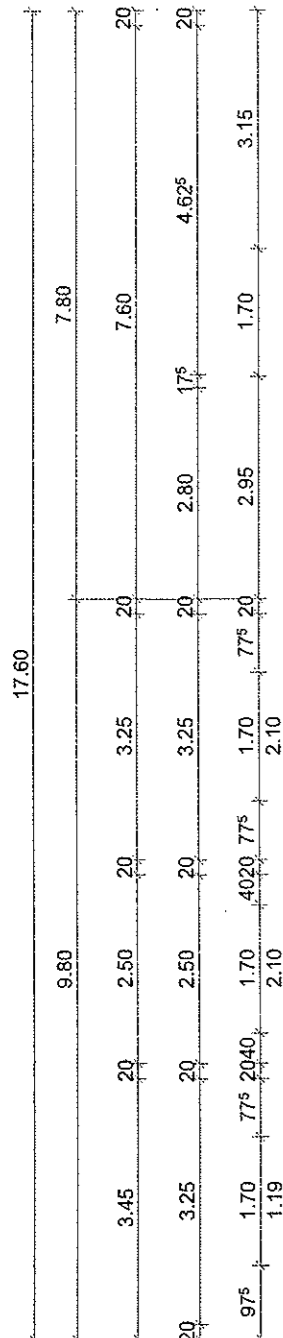

Bauherr:	Eheleute Angela und Christian Kammermann 59302 Oelde - Brodhagen 24 Telefon: 02522 - 834 39 10 E-Mail: angelakammermann@yahoo.de
Entwurfsverfasser:	Dipl.-Ing. Thomas Göhring-Mund Platanenweg 23 48432 Rheine Telefon: 05971 - 171 40 0171 - 21 01 303 E-Mail: tgm.rheine@t-online.de
Hersteller:	Tiffani Homes GmbH Felizenzell 14 a 84428 Buchbach Telefon: 08086 - 949 352 E-Mail: lebenswert@tiffani-homes.de
Bauort:	59302 Oelde
Landkreis:	Brodhagen
Gemarkung:	Warendorf
Flur:	Oelde
Flurstücke:	147
Grundstücksfläche:	(m ²) 397
Eigentümer:	1892
Eigentümer:	Eheleute Angela und Christian Kammermann 59302 Oelde - Brodhagen 24
Darstellung:	ERDGESCHOSS
Maßstab:	1 : 100
Unterschrift Entwurfsverfasser:	<i>[Signature]</i>
Unterschrift Bauherren:	<i>[Signature]</i>
Plan erstellt am: Datum:	29.04.2014
Plan geändert am: Datum:	03.06.2014


Bauaufsichtlich geprüft und
mit Bauschein Nr. 189/14
genehmigt.

Der Bürgermeister der Stadt Oelde
Bauordnung

Oelde, den 11. AUG. 2014

Im Auftrag *Mu*

Stadt Oelde

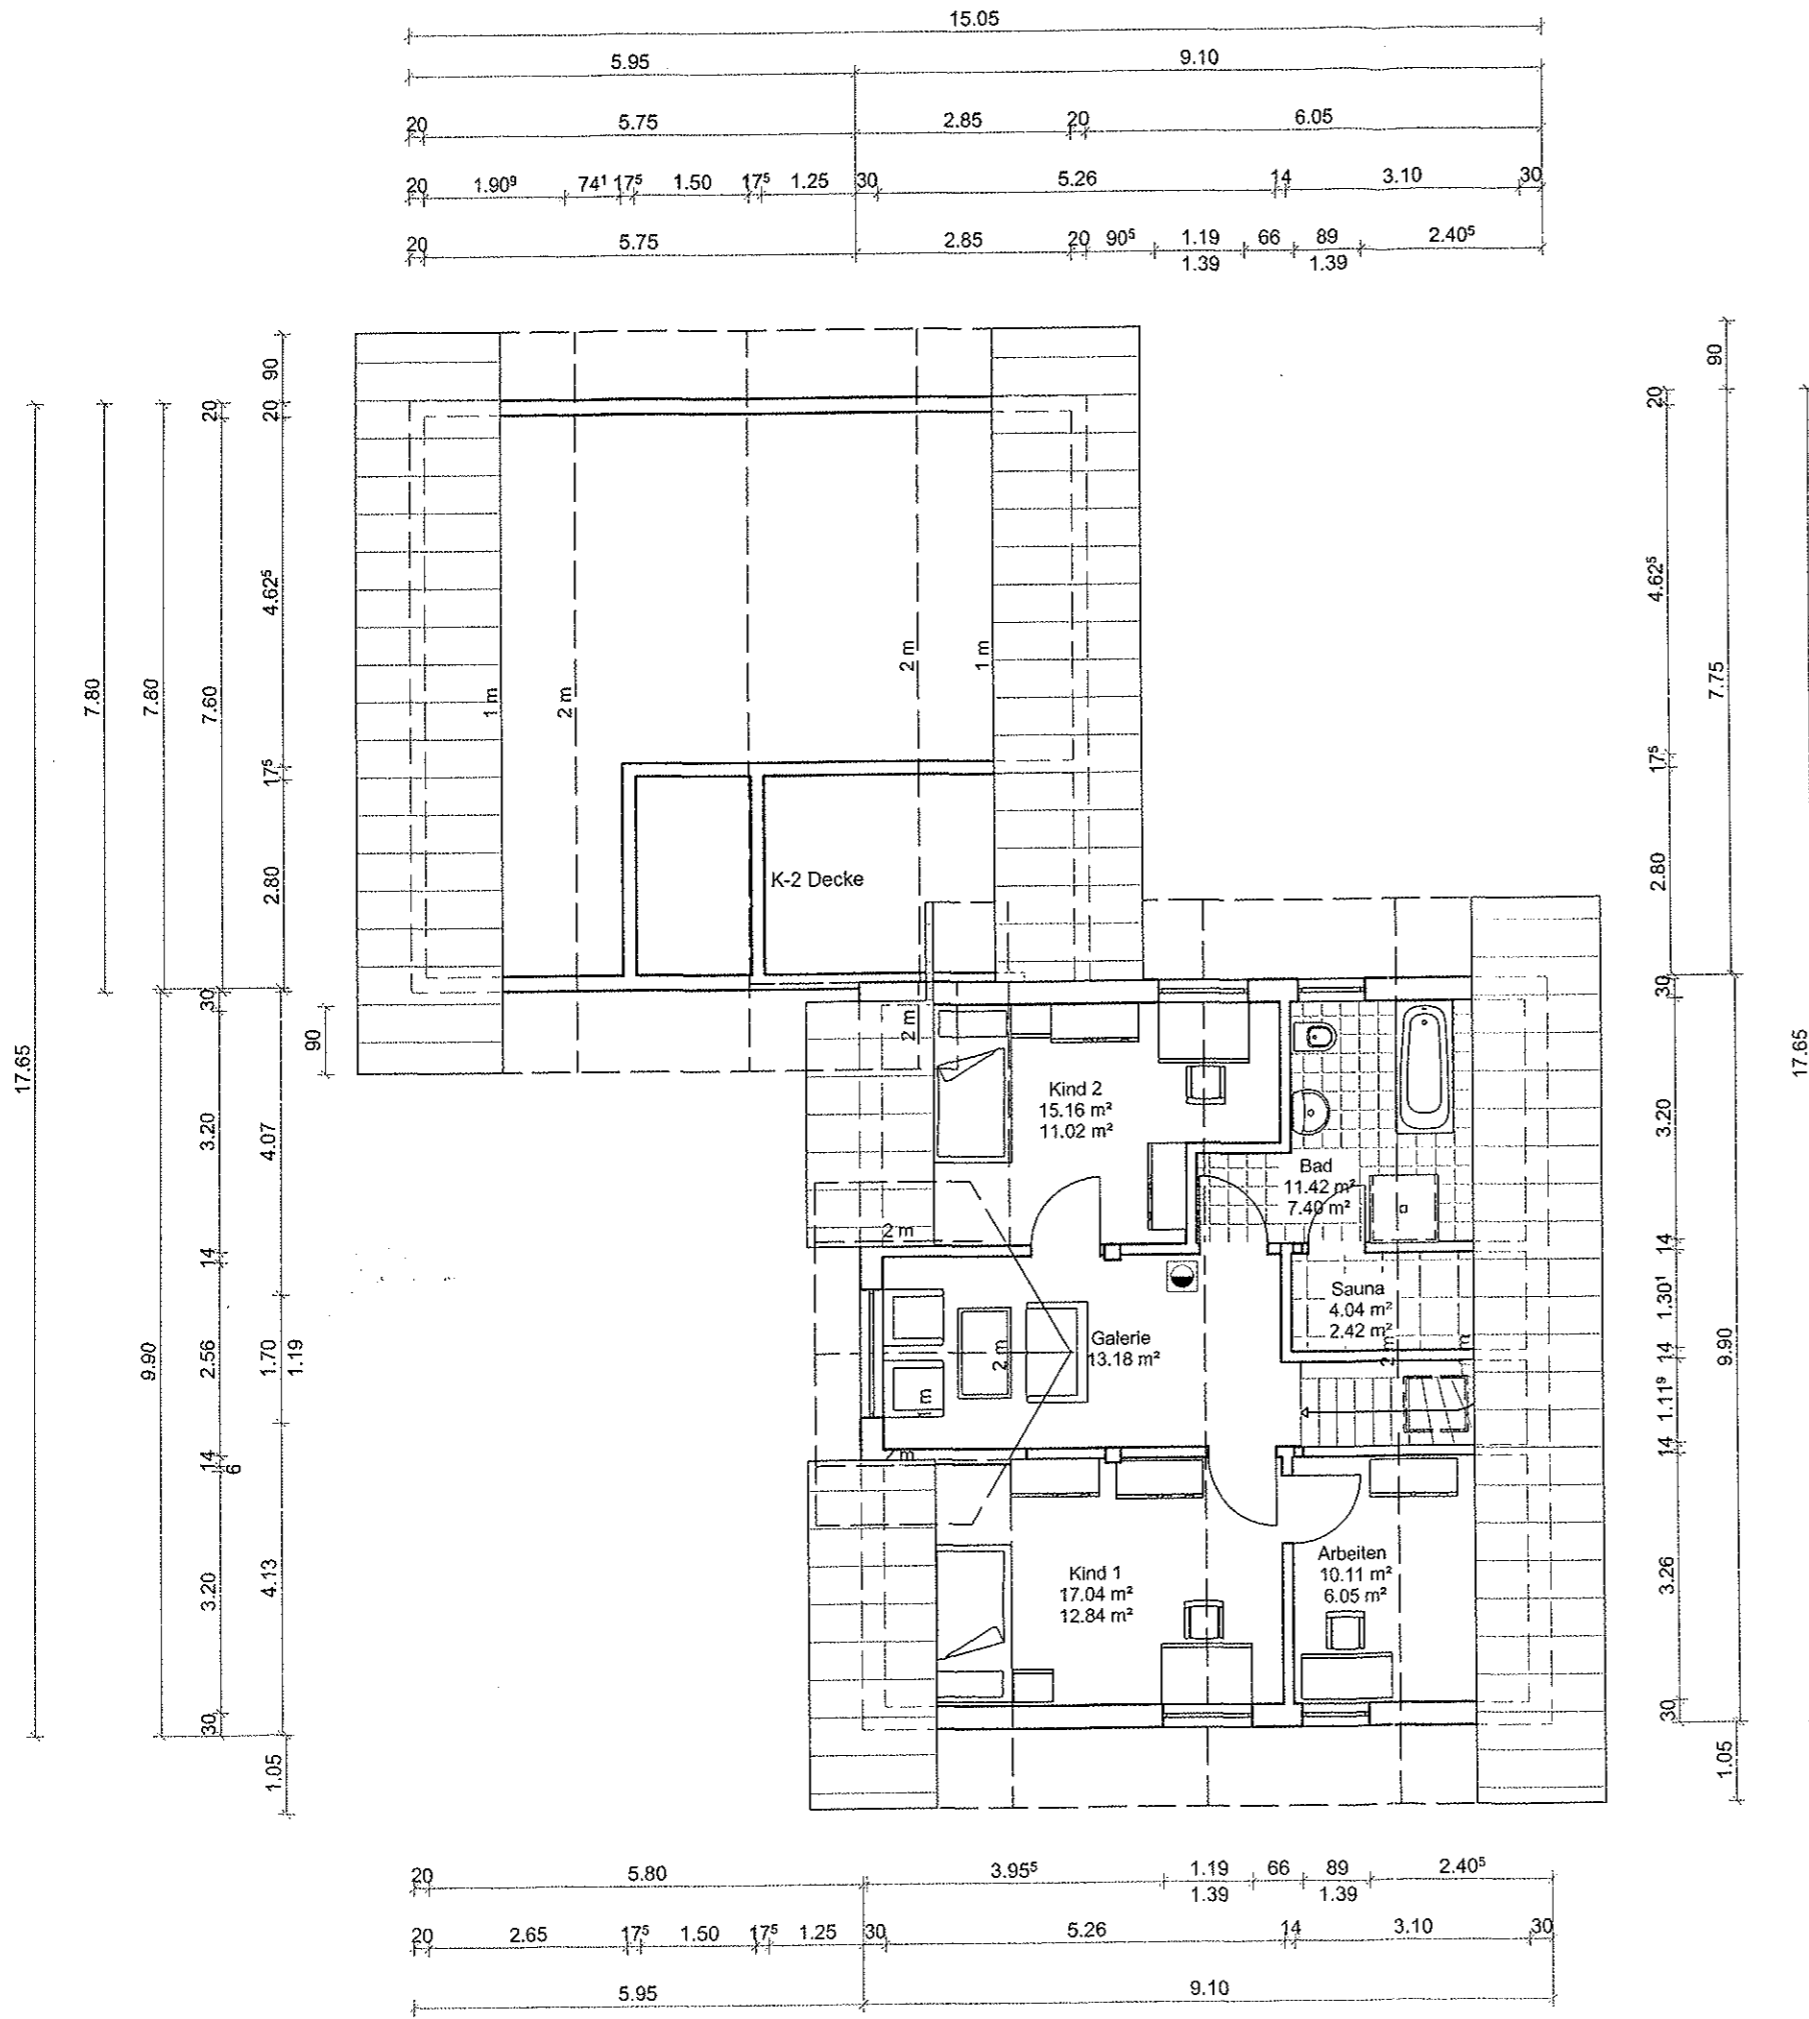

Bauherr:	Eheleute Angela und Christian Kammermann 59302 Oelde - Brodhagen 24 Telefon: 02522 - 834 39 10 E-Mail: angelakammermann@yahoo.de
Entwurfsverfasser:	Dipl.-Ing. Thomas Göhring-Mund Platanenweg 23 48432 Rheine Telefon: 05971 - 171 40 0171 - 21 01 303 E-Mail: tgm.rheine@t-online.de
Hersteller:	Tiffani Homes GmbH Felizenzell 14 a 84428 Buchbach Telefon: 08086 - 949 352 E-Mail: lebenswert@tiffani-homes.de
Bauort:	59302 Oelde Brodhagen Landkreis: Warendorf Gemarkung: Oelde Flur: 147 Flurstücke: 397 Grundstücksfläche: (m ²) 1892
Eigentümer:	Eheleute Angela und Christian Kammermann 59302 Oelde - Brodhagen 24
Darstellung:	DACHGESCHOSS
Maßstab:	1 : 100
Unterschrift Entwurfsverfasser:	<i>[Signature]</i>
Unterschrift Bauherren:	<i>[Signature]</i>
Plan erstellt am: Datum:	29.04.2014
Plan geändert am: Datum:	03.06.2014