Vermessungsverwaltung Baden-Württemberg

Landratsamt Bodenseekreis
Vermessungsbehörde
Albrechtstraße 77
88045 Friedrichshafen

Auszug aus dem Liegenschaftskataster

Liegenschaftskarte 1:1000

Stand vom: 29.08.2022

Flurstück:	2893	Gemeinde:	Überlingen
Flur:		Kreis:	Bodenseekreis
Gemarkung:	Überlingen	Regierungsbezirk:	Tübingen

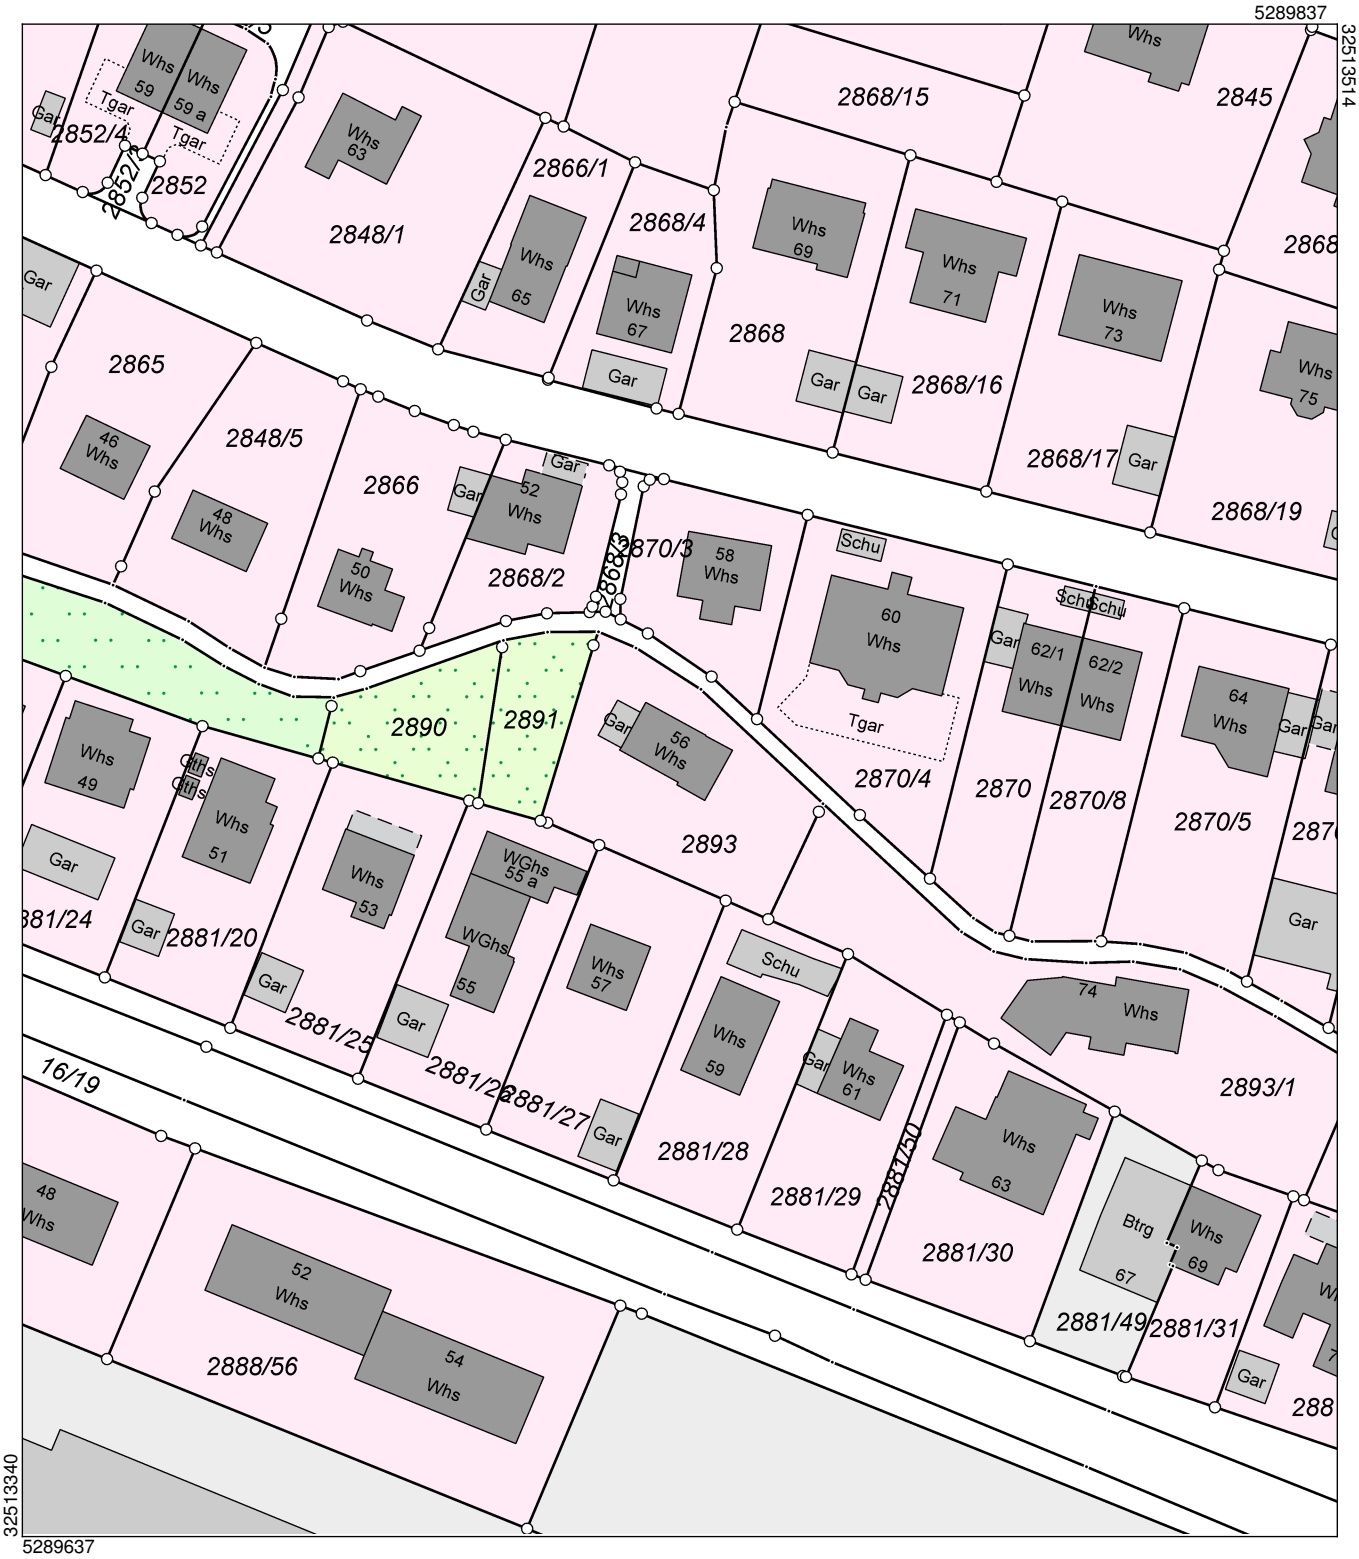

Maßstab 1:1000 10 20 30 Meter

Die Basisinformationen und Basisdaten des Liegenschaftskatasters unterliegen dem Verwendungsvorbehalt nach § 2 Abs. 3 und 4 des Vermessungsgesetzes vom 1. Juli 2004 (GBl. S. 469, 509), zuletzt geändert durch Gesetz vom 23. Februar 2017 (GBl. S. 99, 105). Sie dürfen vom Empfänger nur für den Zweck verwendet werden, zu dem sie übermittelt worden sind. Eine Verwendung für andere Zwecke ist nur zulässig, wenn die Vermessungsbehörde eingewilligt hat.