B A U G E S U C H

WOHNHAUSANBAU IN HERTEN AUF GRUNDSTÜCK LGB. 3386 GEWANN NÄGELE
BAUHERR: HORST BEHNERT MAURERMEISTER RHEINFELDEN/BD. M.1:100 80/35

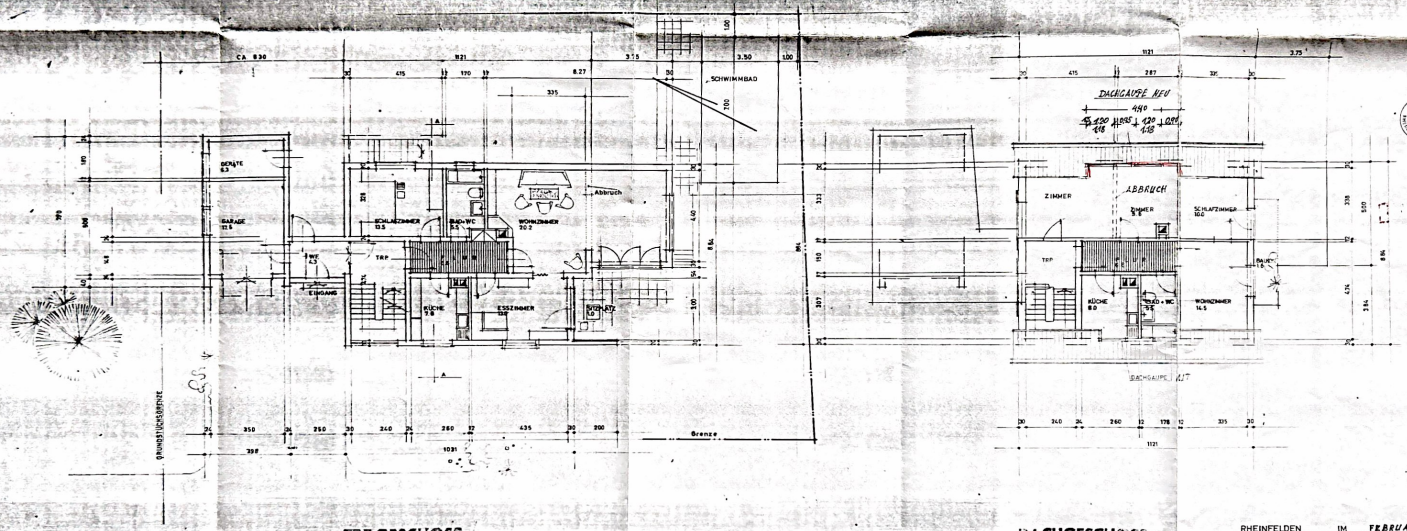

ERDGESCHOSS

DACHGESCHOSS

Genehmigt
am 29. MRZ. 1996
Stadtverwaltung Rheinfelden (Baden)

RHEINFELDEN IM FEBRUAR 1996

DER BAUHERR: Behnert

DER ARCHITEKT: Behnert