



# Querschnitt

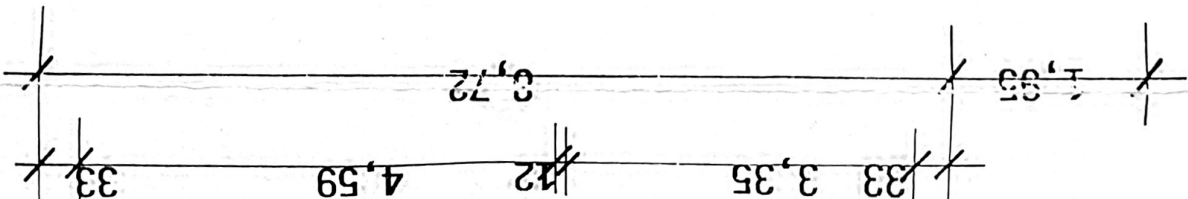

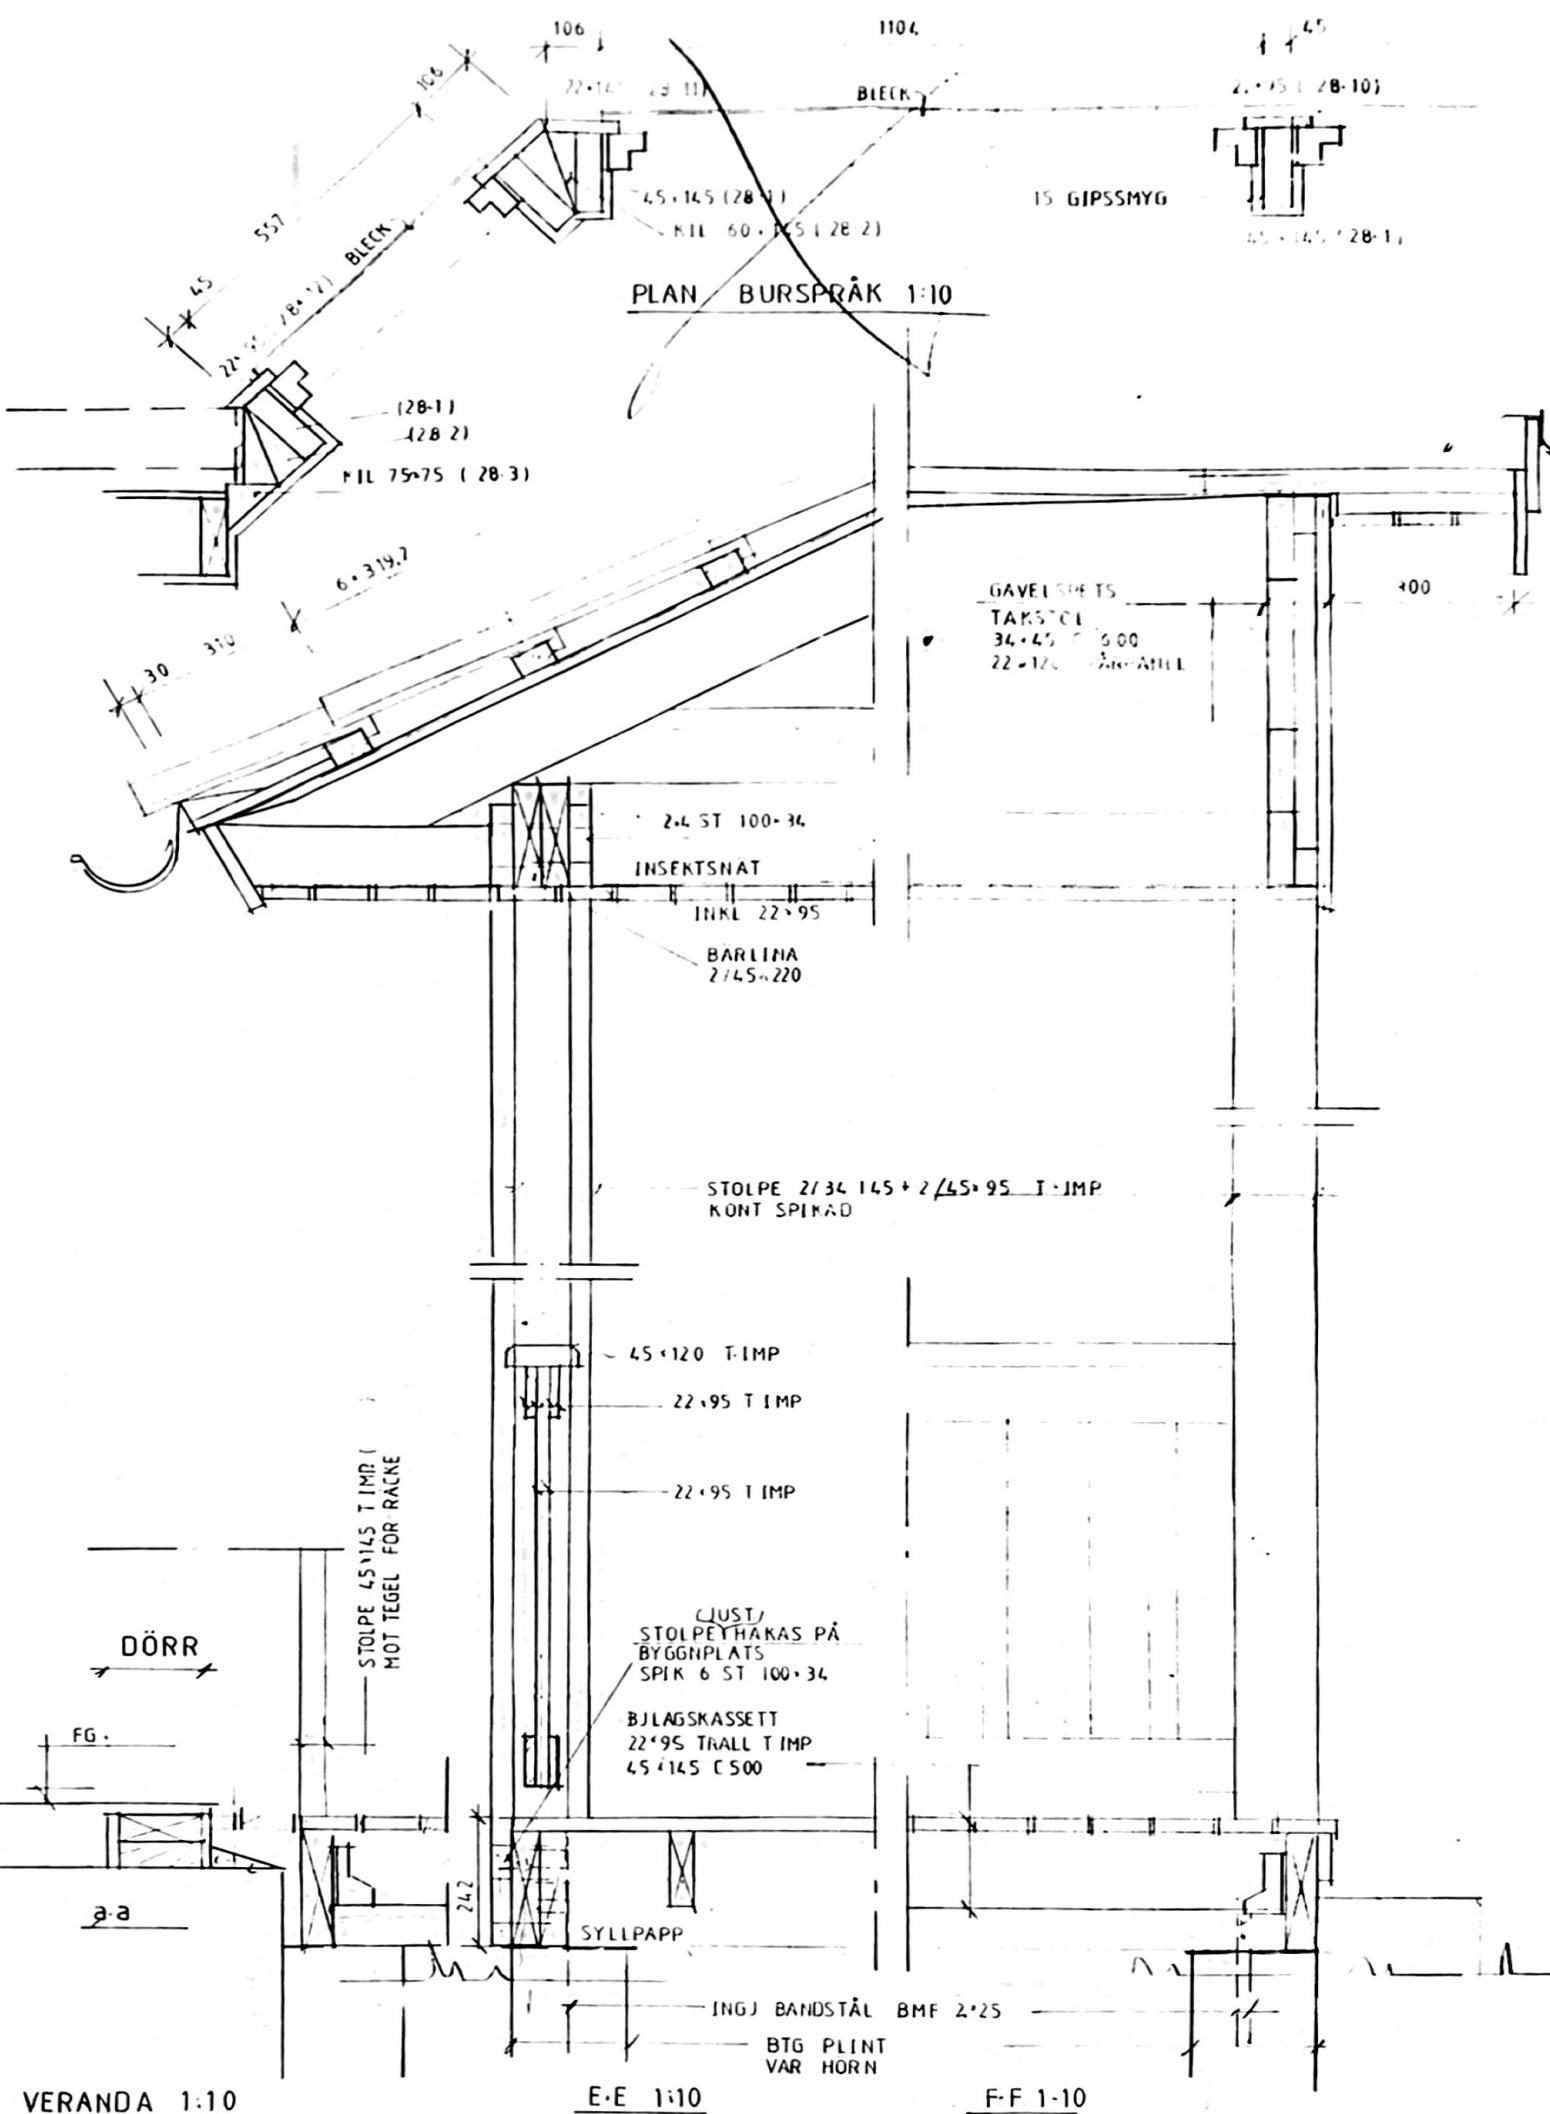

PLAN BURSFRÅK 1:10

VERANDA 1:10

E-E 1:10

F-F 1:10

15 GIPSSMYG

GAVELSPRETS  
TAKSTOL  
34x45 600  
22x120 ÅRÅTTIL

2.4 ST 100x34  
INSEKTSNAT  
INKL 22x95  
BÄRLINA  
2/45x220

STOLPE 2/34 145 + 2/45x95 I-IMP  
KONT SPIKAD

45x120 T-IMP  
22x95 T-IMP  
22x95 T-IMP

CLUST/  
STOLPEYTHAKAS PÅ  
BYGGPLATS  
SPIK 6 ST 100x34

BJLAGSKASSETT  
22x95 TRALL T-IMP  
45x145 CS00

SYLLPAPP  
INGJ BANDSTÅL BMF 2x25  
BTG PLINT  
VAR HORN

STOLPE 45x145 T-IMP  
MOT TEGEL FÖR RÄCKE

DÖRR

FG.

a-a

(28-1)  
(28-2)  
FIL 75x75 (28-3)

45x145 (28-1)  
FIL 60x75 (28-2)

45  
2x75 (28-10)  
45x145 (28-1)

1104

BLECK

BLECK

22x145 (28-1)

(28-1)  
(28-2)

FIL 75x75 (28-3)

6x319,7

45

557

22x145 (28-1)

BLECK

106

106

22x145 (28-1)

45

310

30



















































