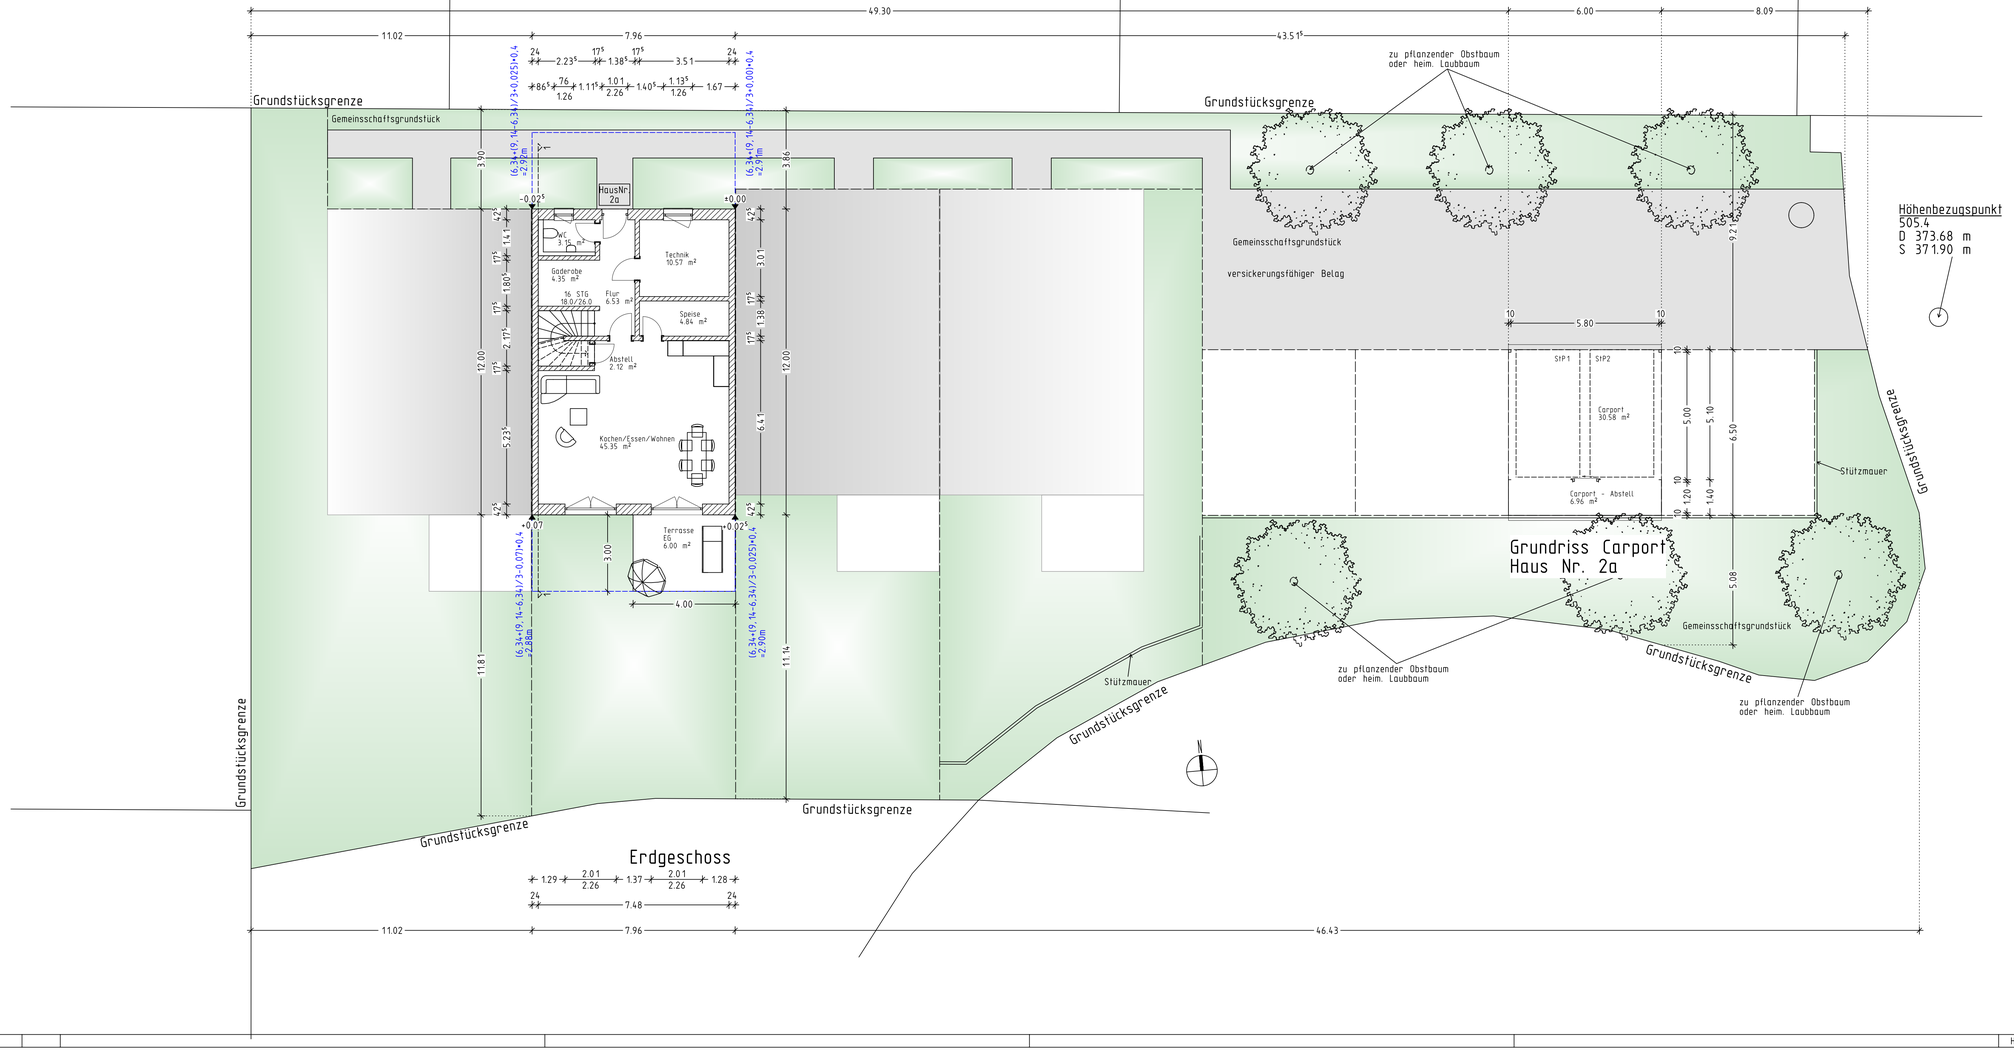

EINGABEPLAN M 1:100

GRUNDRISS ERDGESCHOSS UND CARPORT

BAUVORHABEN

Errichtung eines Reihenmittelhauses mit Carport

Bebauungsplan "Unterfeld"

BAUORT

Am Unterfeld 2a 86706 Weichering

GEMA. Lichtenau Fl.Nr. 197/5

BAUHERR

Aurum Immobilien-Service GmbH & Co. KG
Gewerbestraße 7
86669 Königsmoos

Vertreter: Andreas Jopp

NACHBARN

Fl.Nr. 197/4, Bezdeko, Frederik	Fl.Nr. 198/2, Albrecht, Roland	Fl.Nr. 198/2, Knieg, Birgit
Fl.Nr. 199/2, Karl, Claudia	Fl.Nr. 199/2, Karl, Werner	Fl.Nr. 200, Martin, Josef
Fl.Nr. 200, Martin, Theresia	Fl.Nr. 200/2, Meier, Kristina	Fl.Nr. 200/2, Meier, Thomas
Fl.Nr. 200/3, Dangl, Bettina	Fl.Nr. 200/3, Widmann, Georg	

PLANUNG

PLANUNGSBÜRO HARRIEDER
SCHLEIFERBERGSIEDLUNG 18,
85276 PFAFFENHOFEN A.D.ILM
TEL. 08441/8591297

Pfaffenhofen, 14.03.2025