


MAHAL TABLOSU			

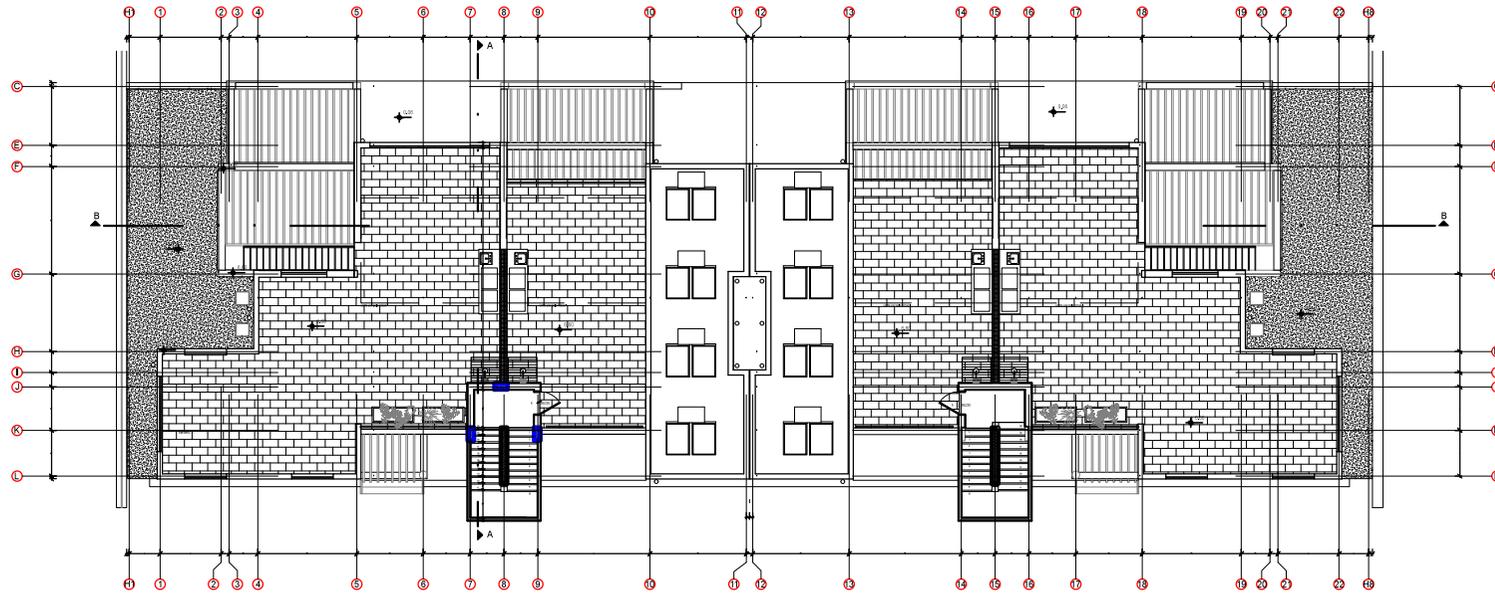

A/B BLOK ÇATI KATI PLANI

