





SEITENANSICHT

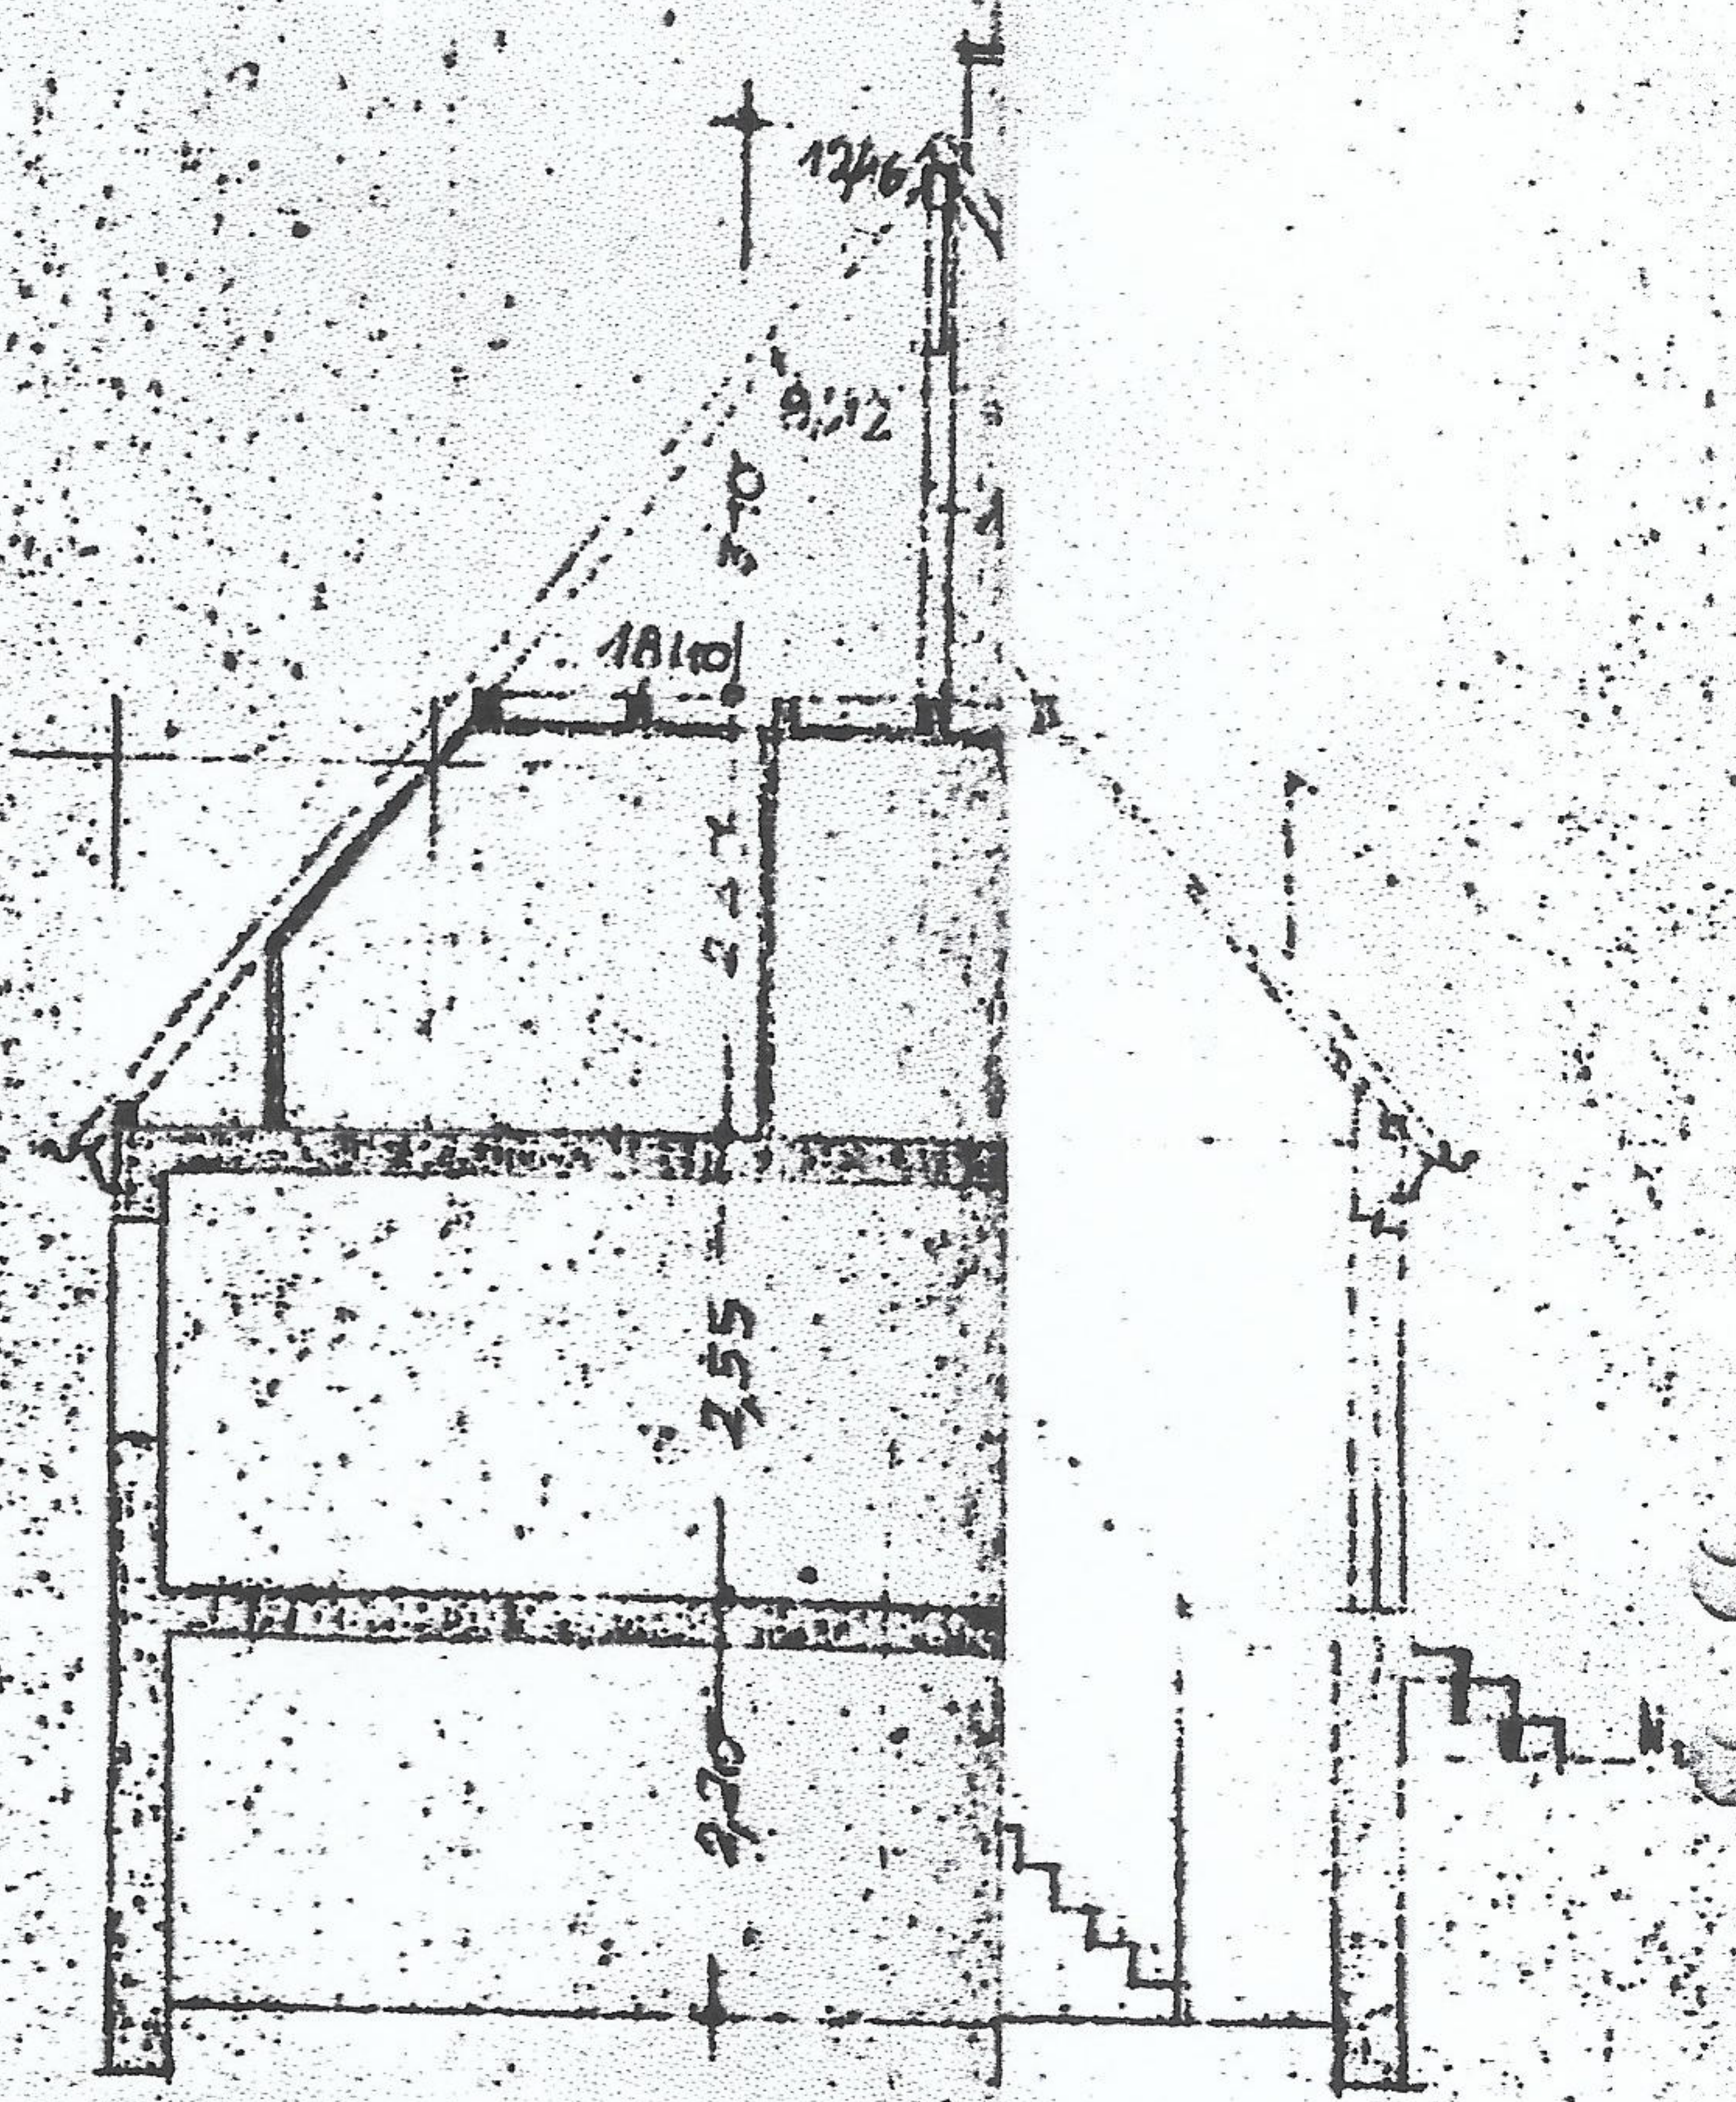

SCHNITT

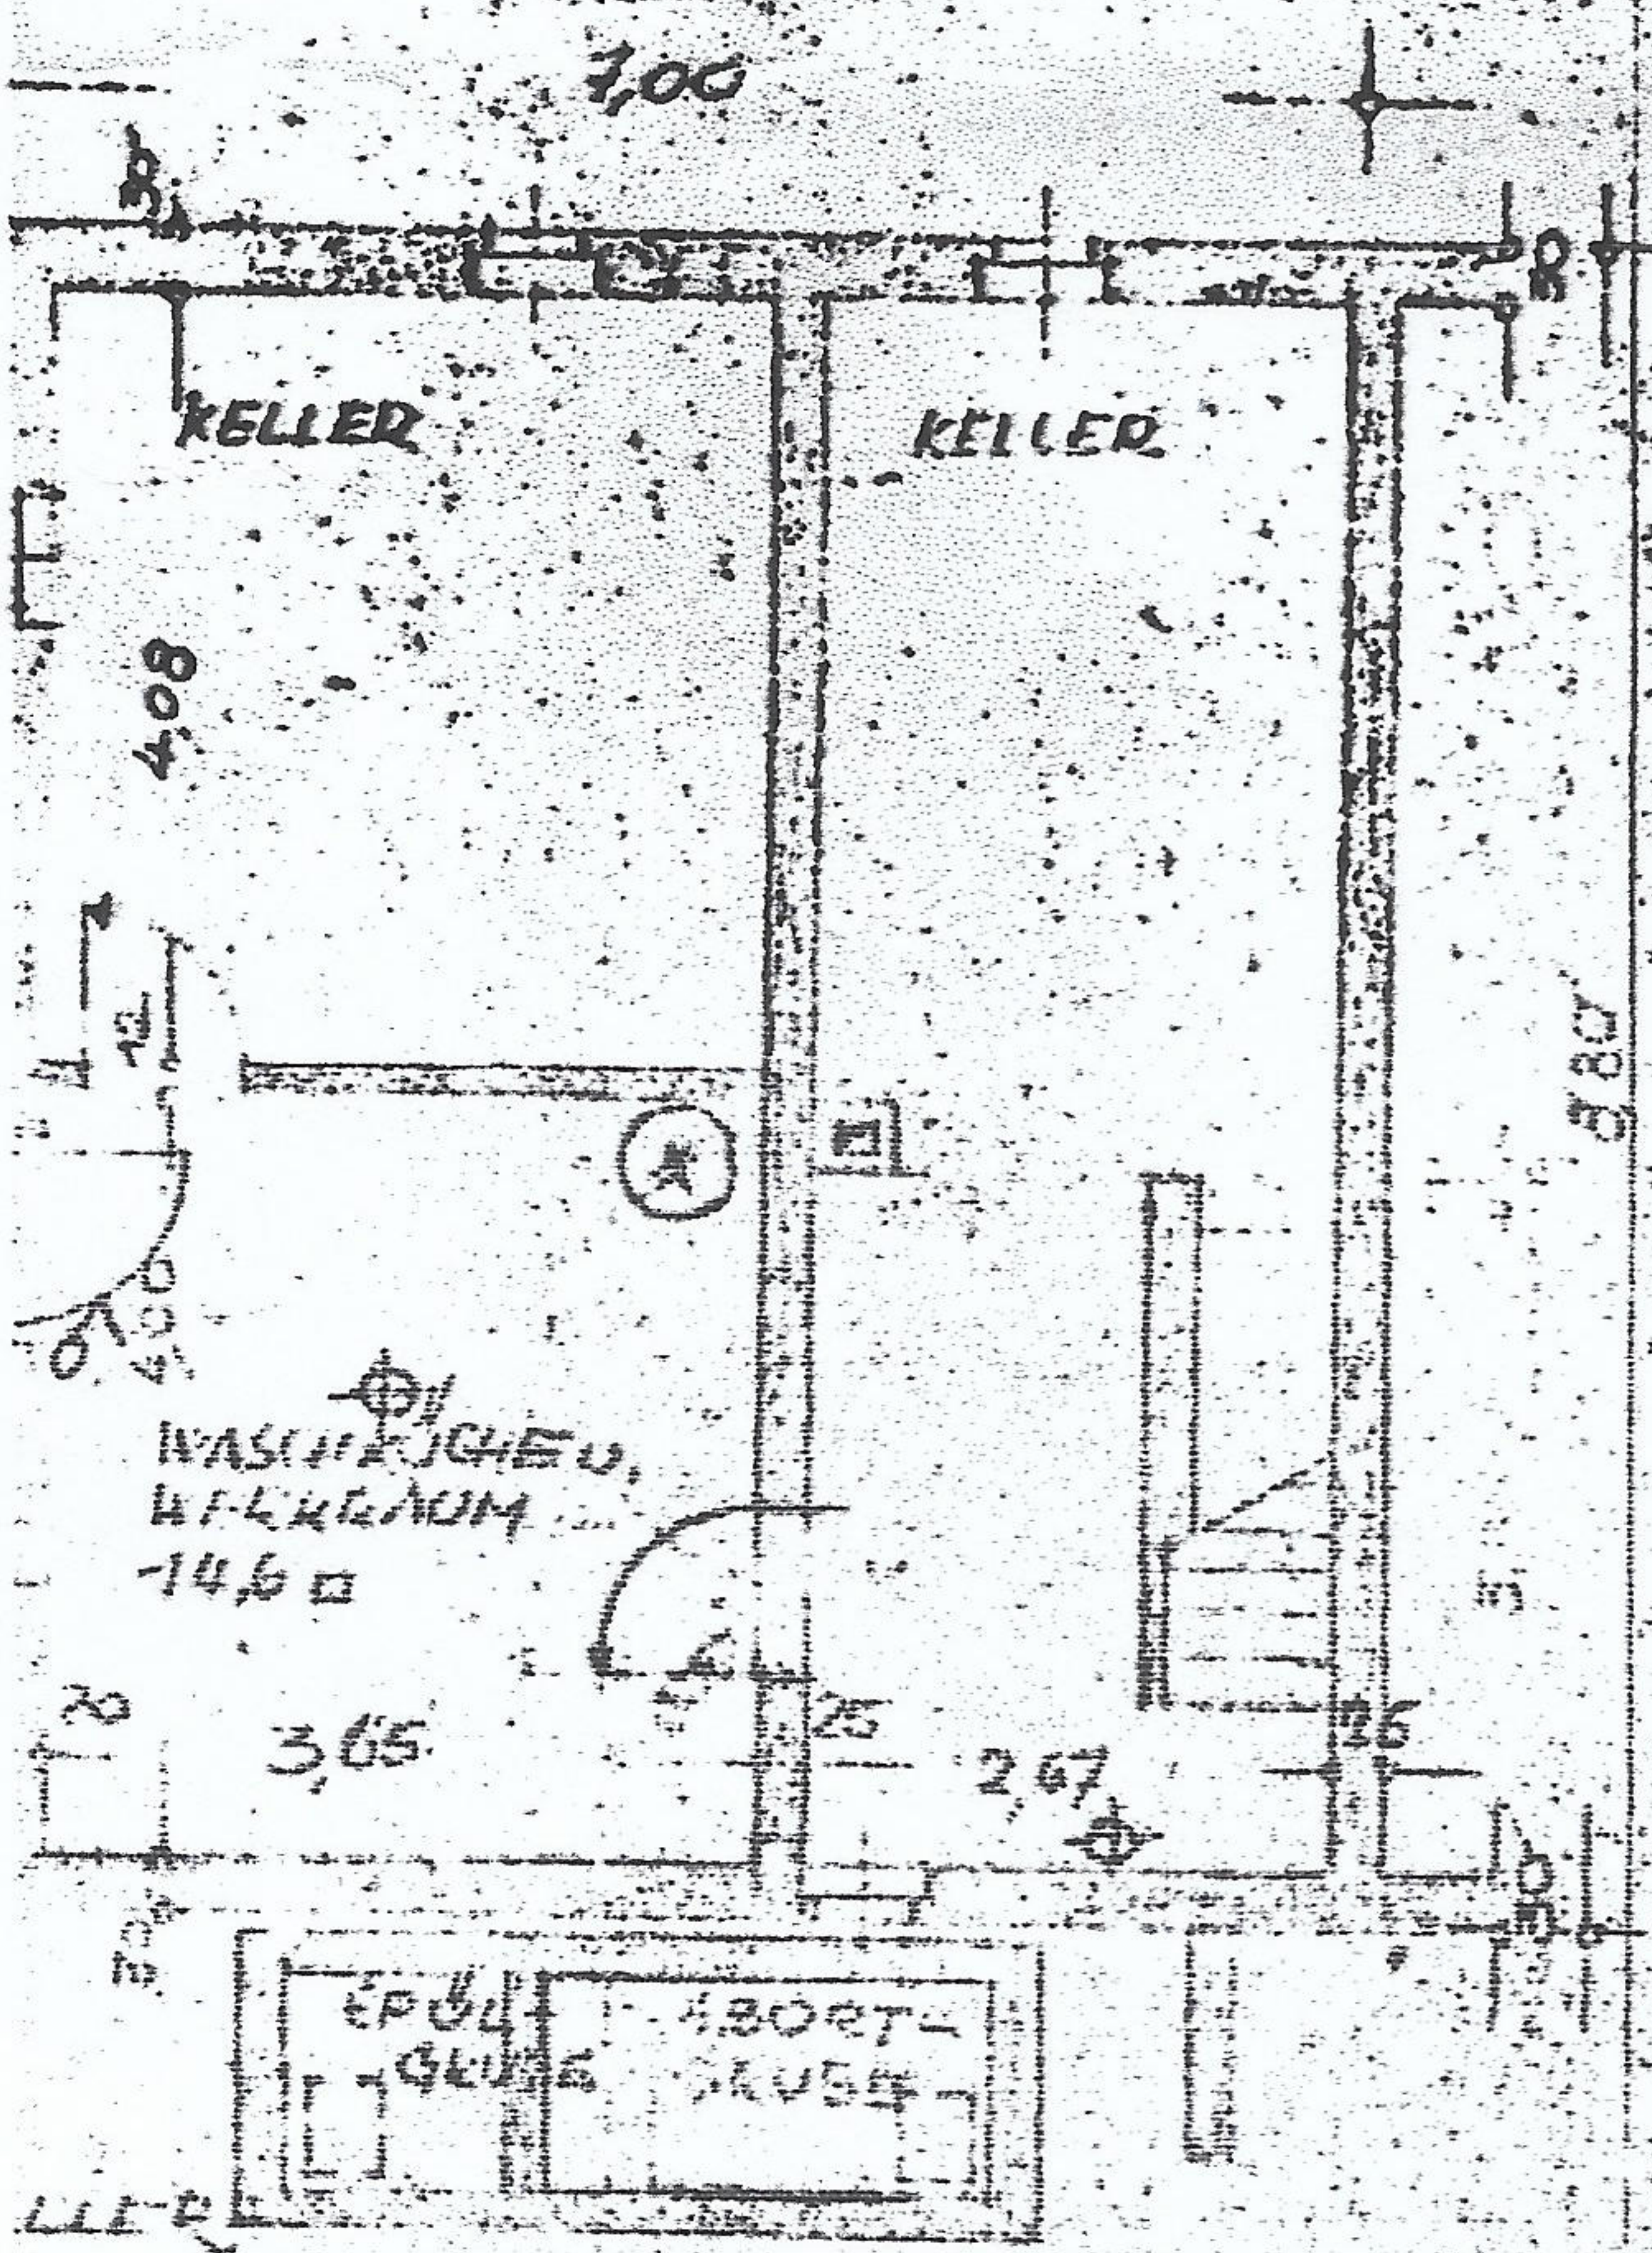


SIEDLUNGSDOLHAUS. TYP HG 1/49 M.: 1=100.

KARLSRUHE


DER BAUHER:
BAD. LANDSIEDLUNG G.m.b.H.
KARLSRUHE, ETLINGERSTR. 59.

DER ARCHITECT:
DR. JNG HANS GÄCKLE
KARLSRUHE, RATHHAUS

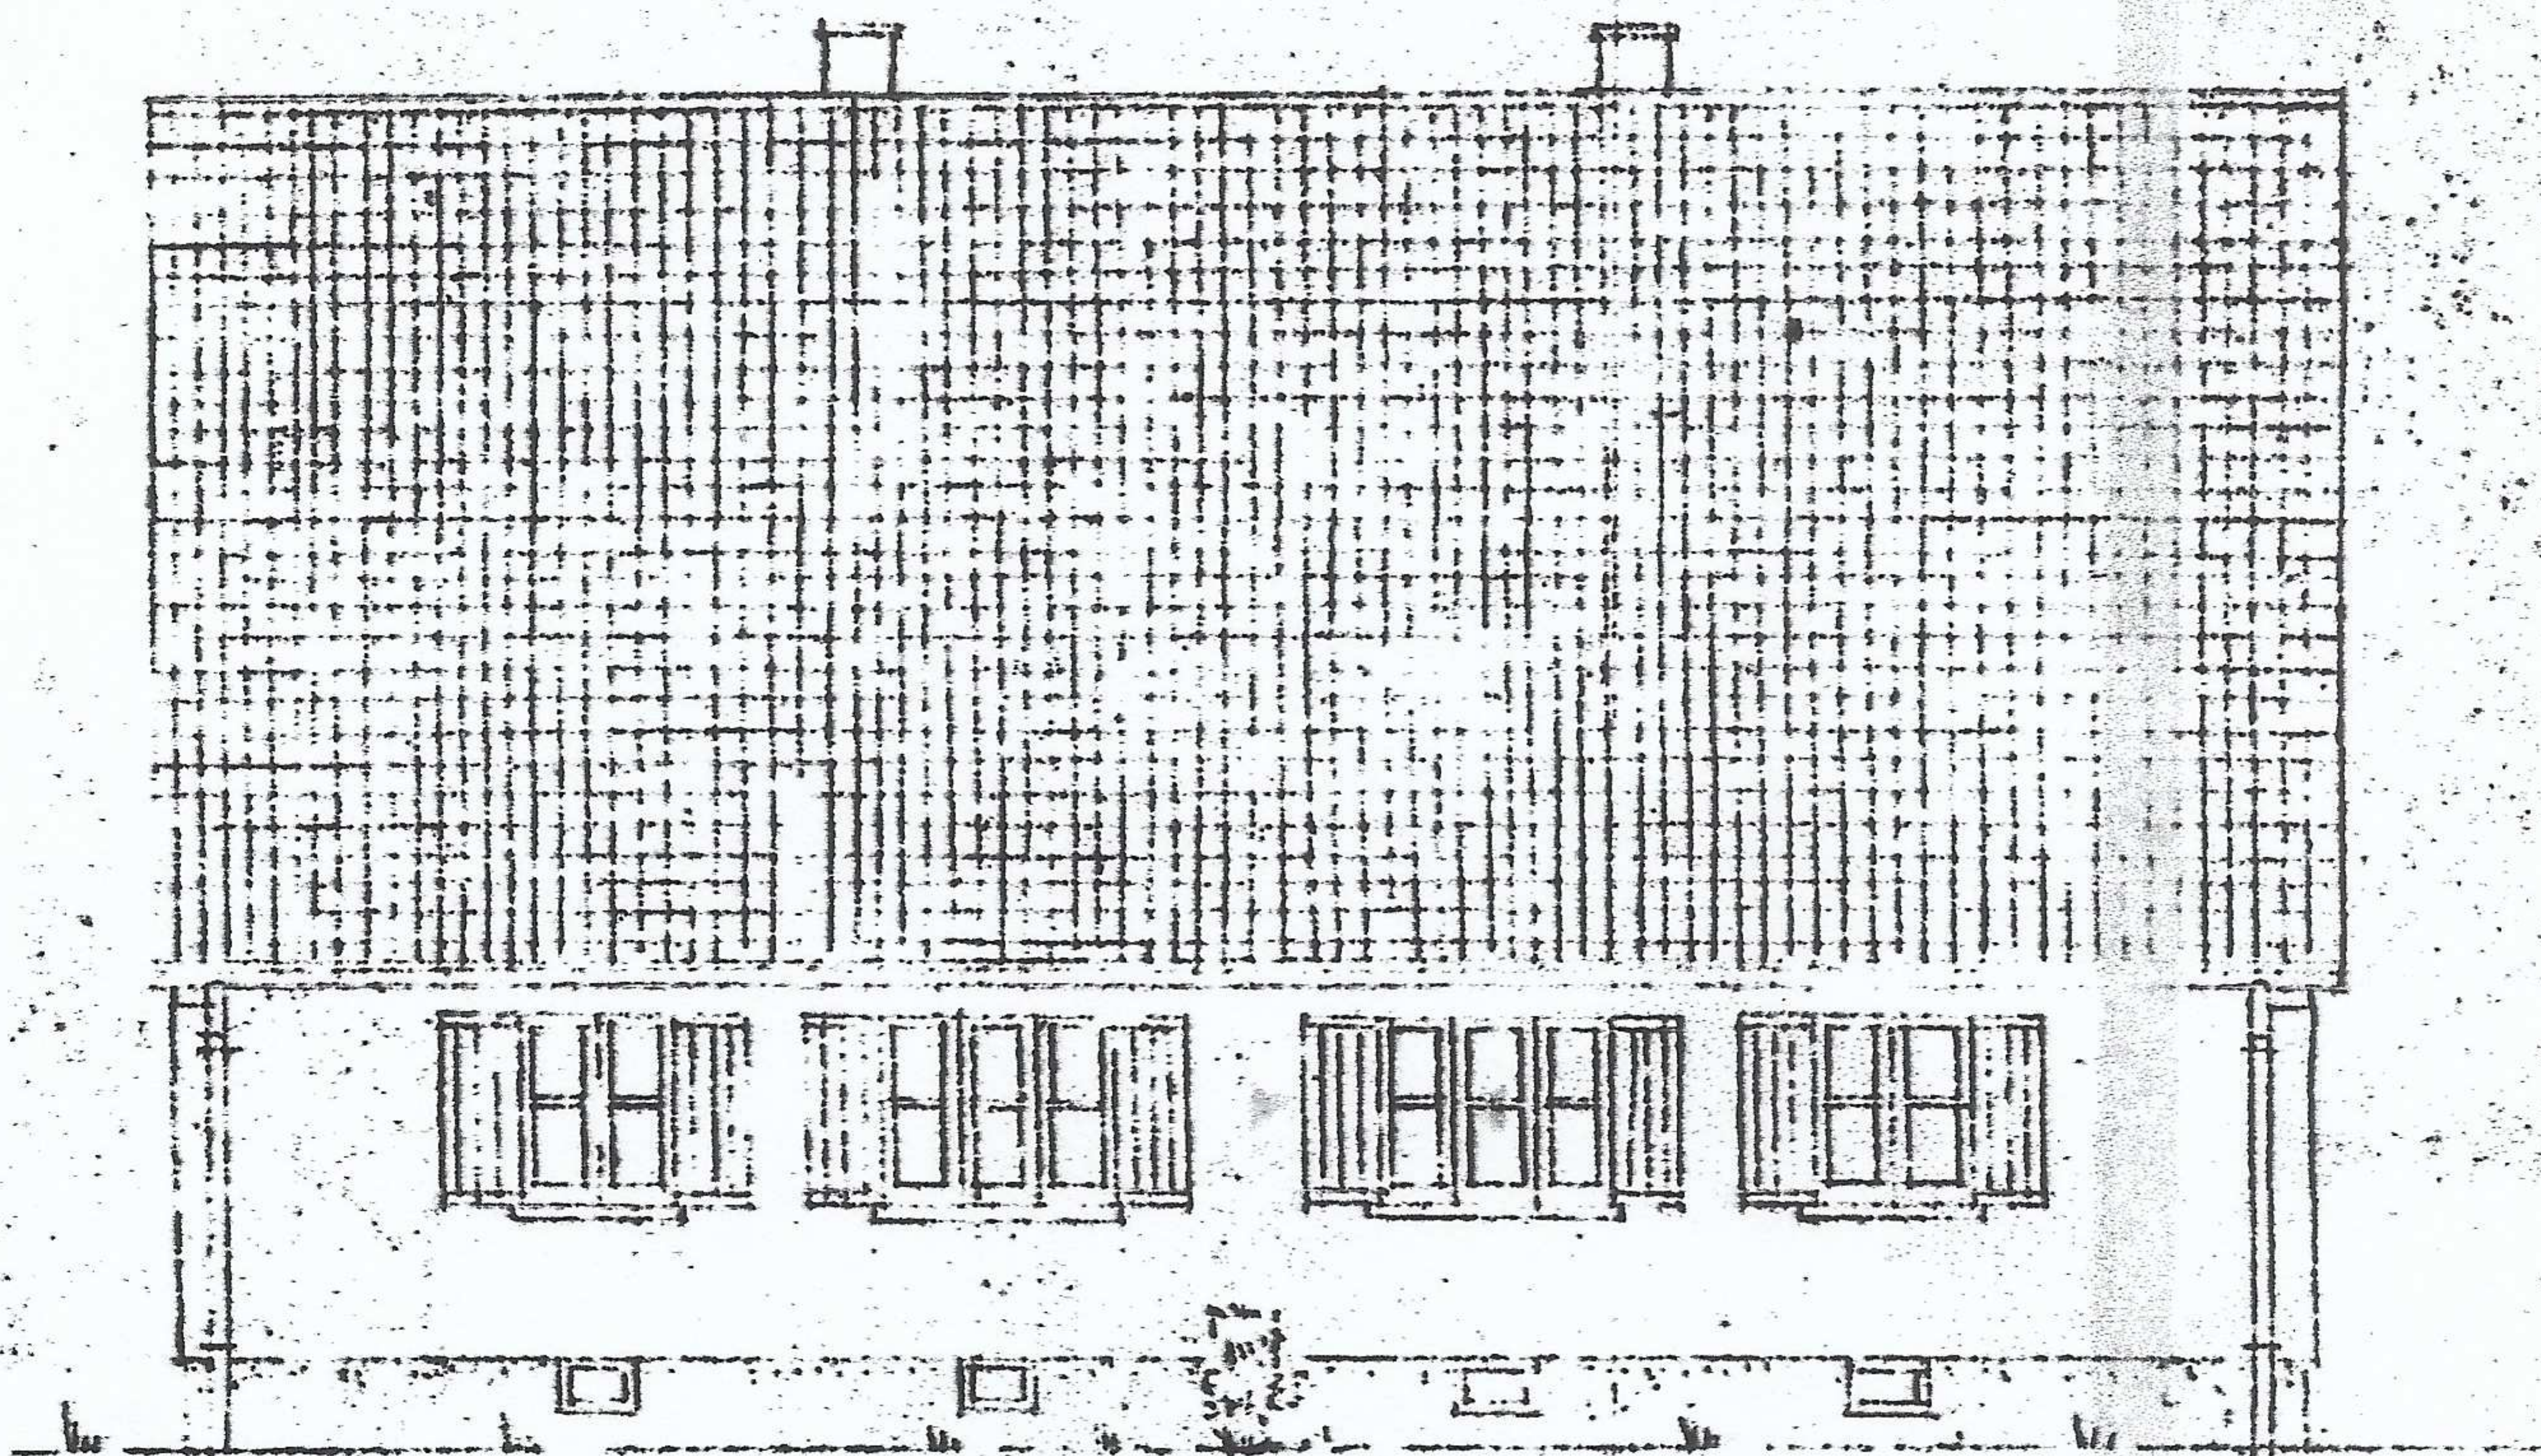

ANSICHT VON SÜDEN


OG

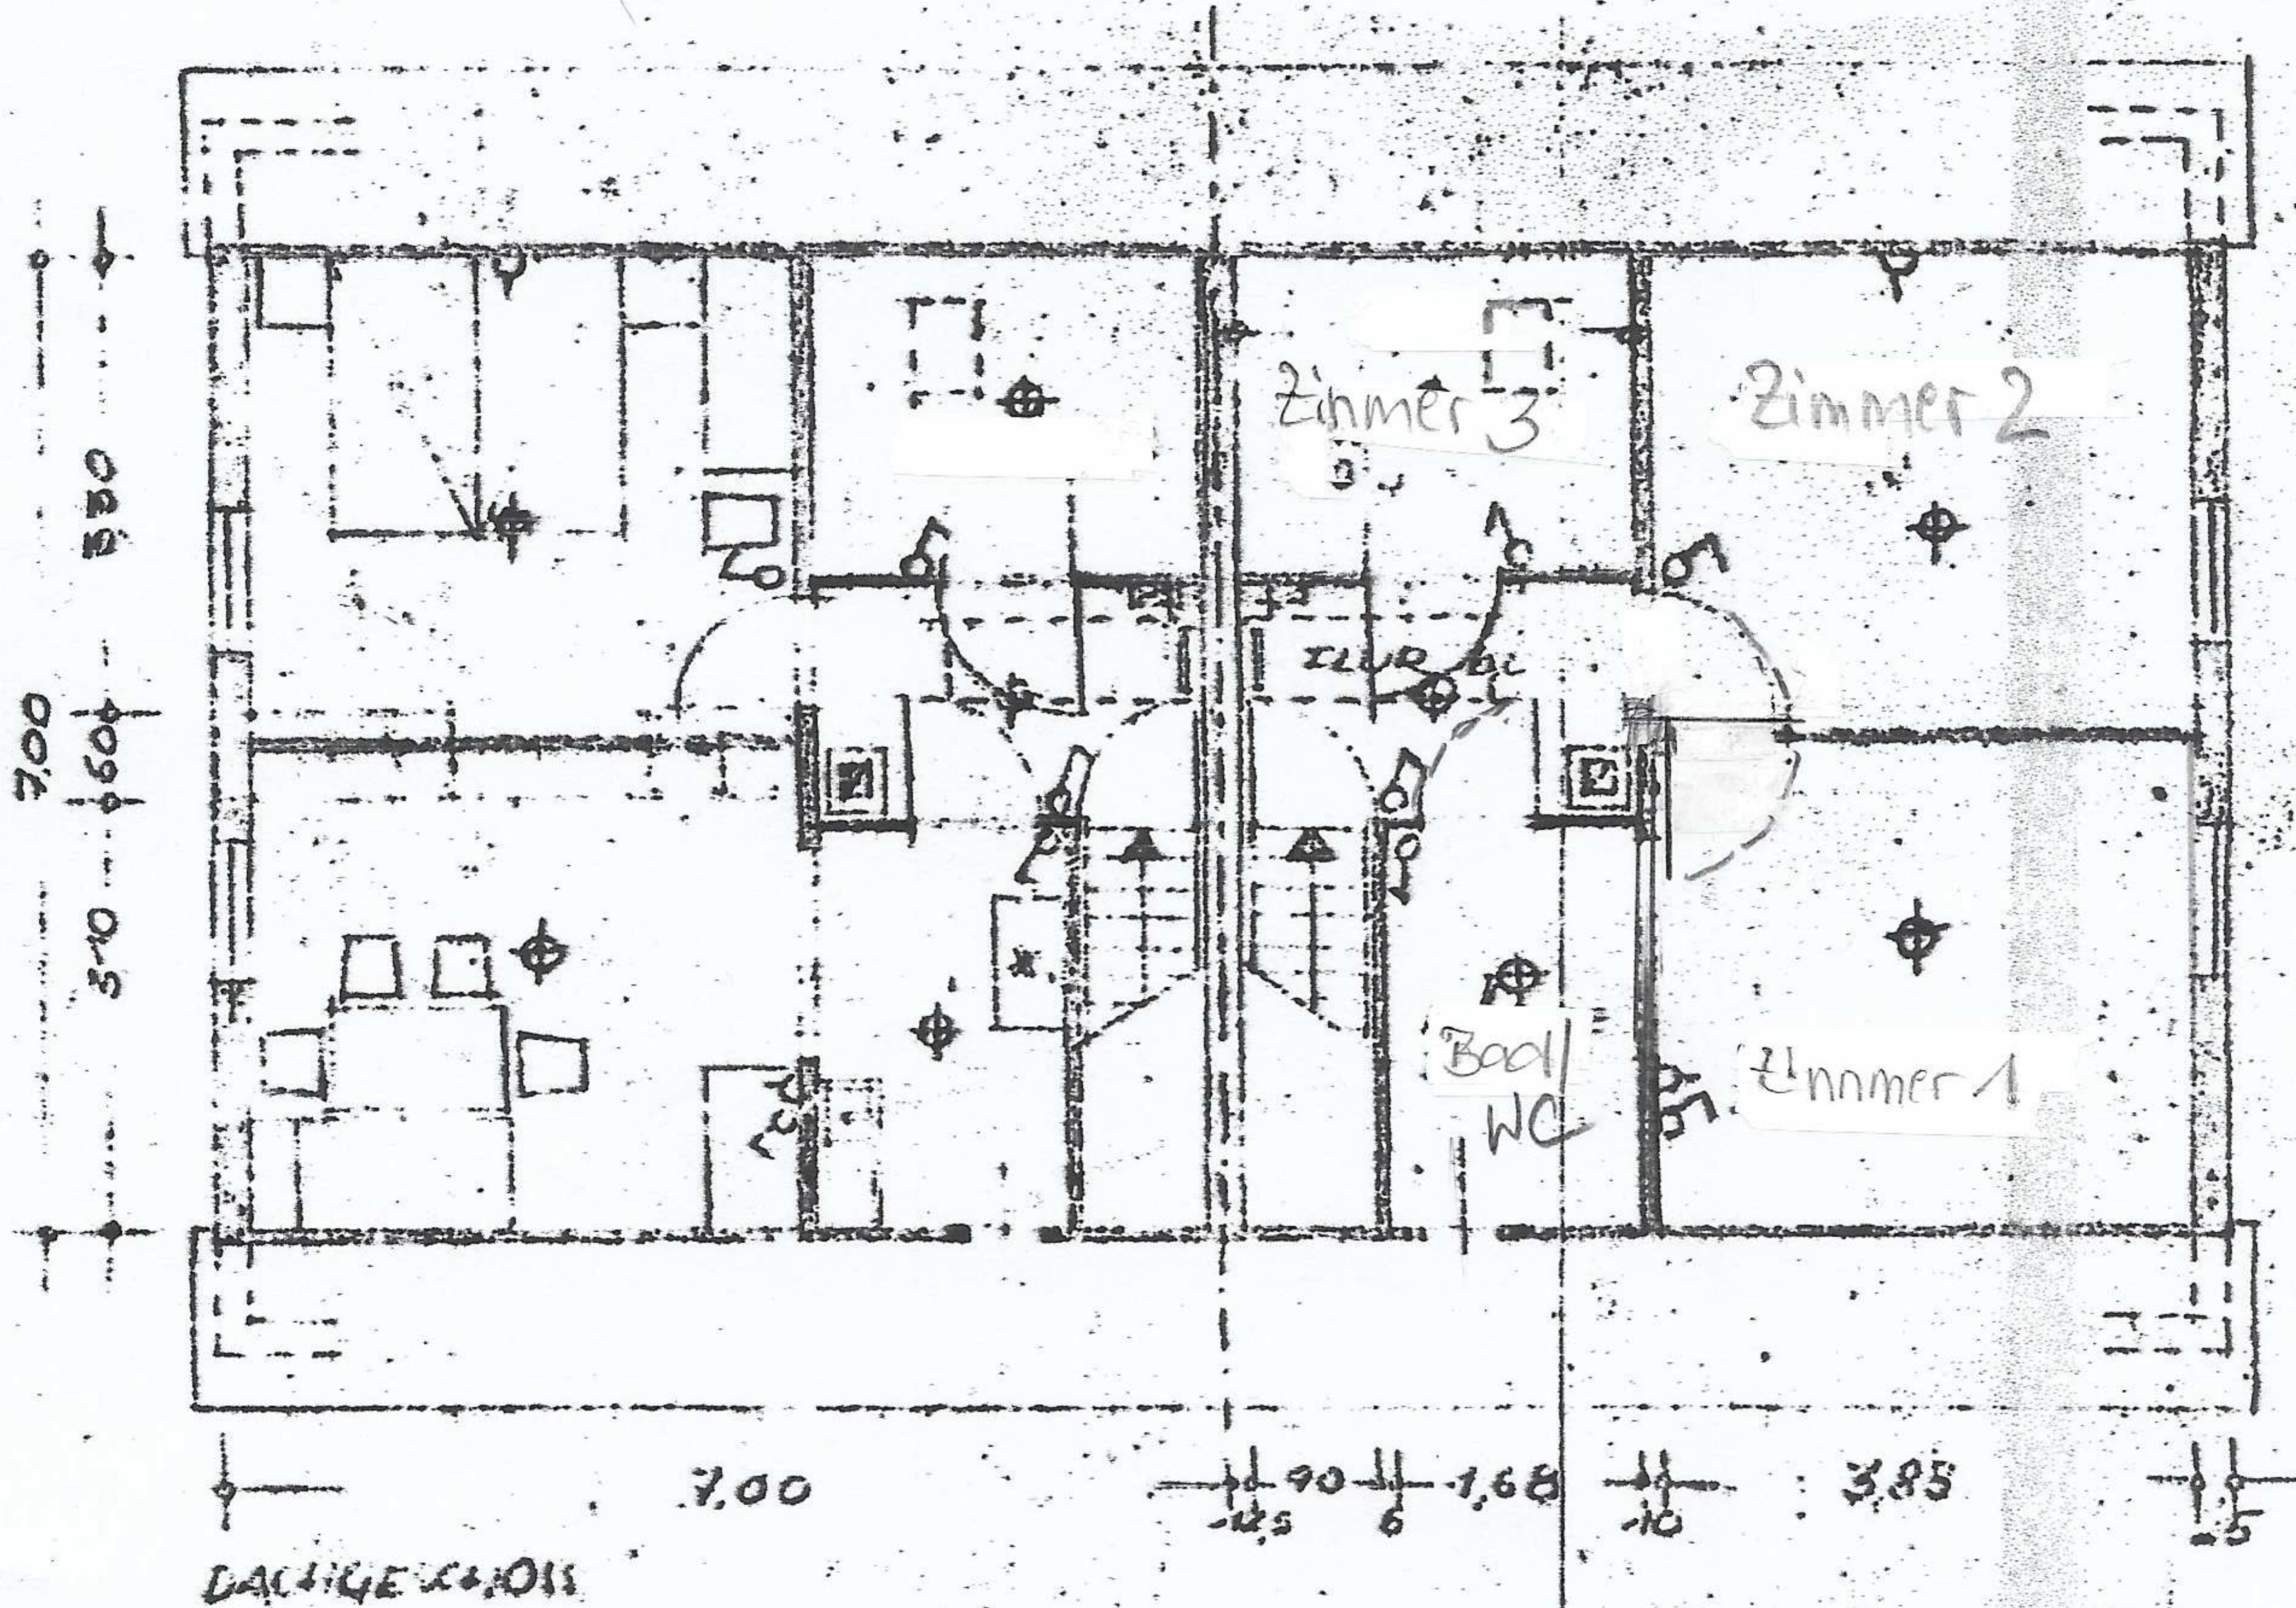

TYP 1

TYP 2

1.5

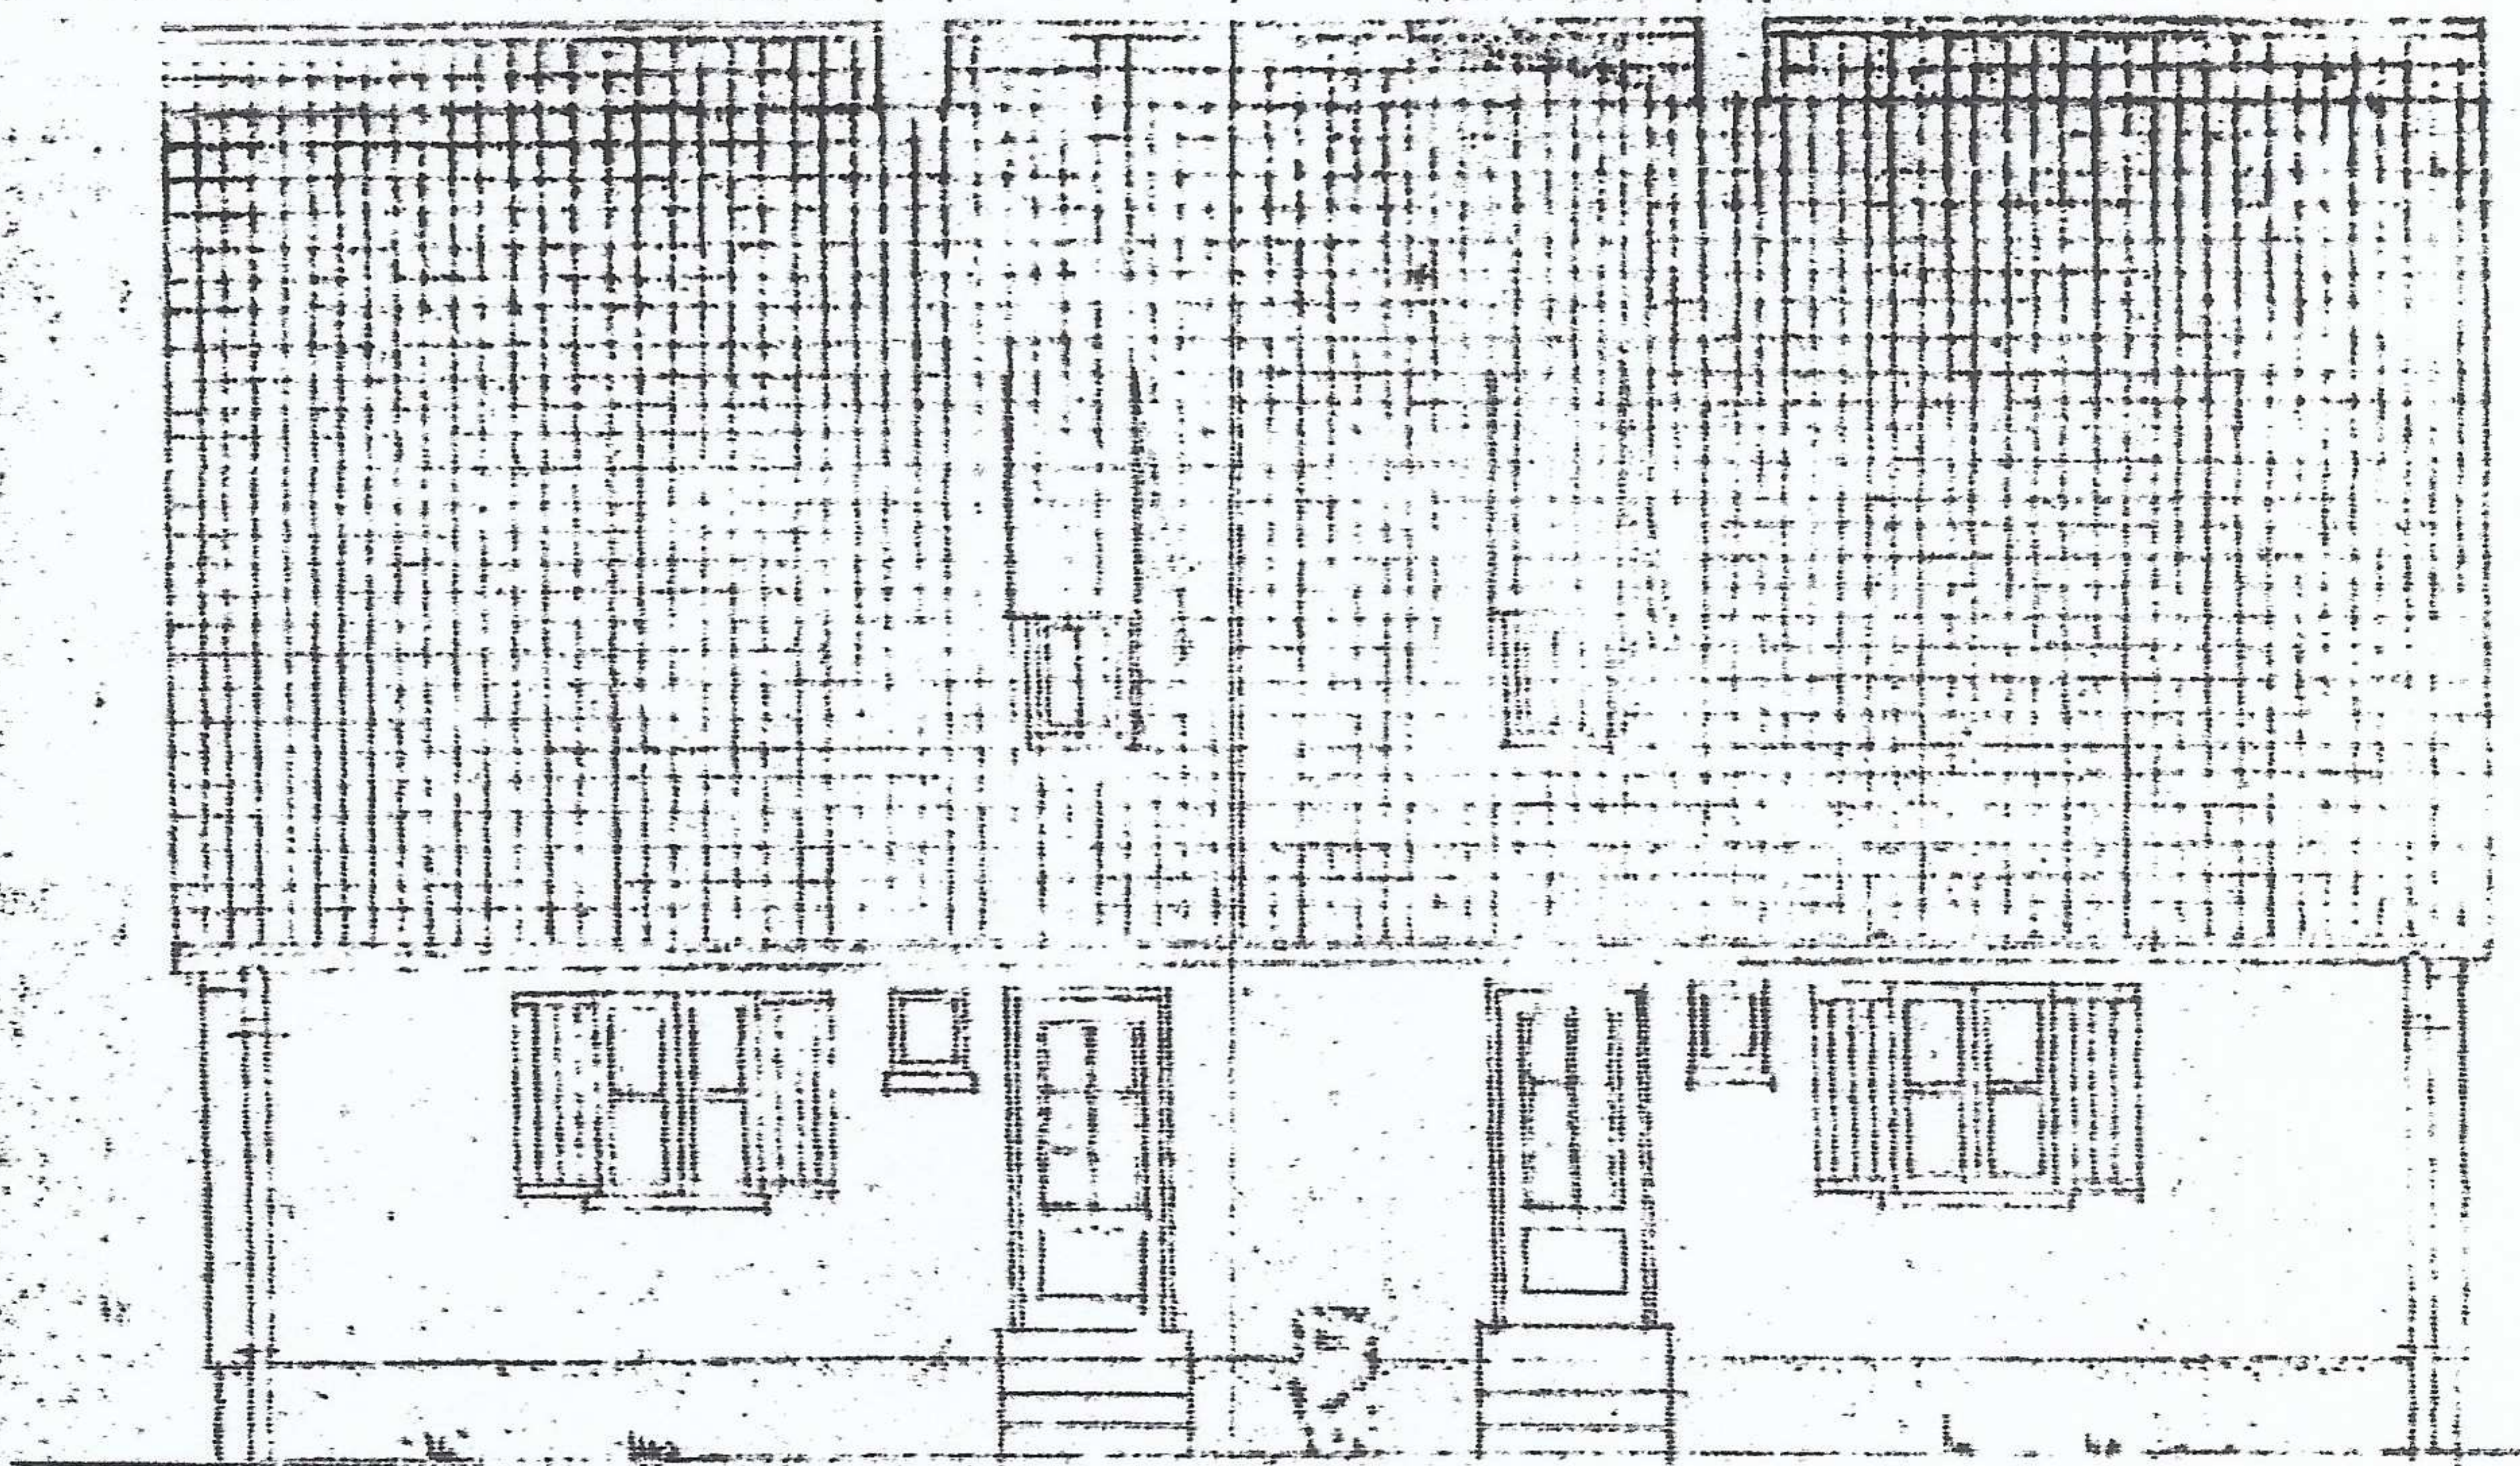

ANSICHT VON NORDEN

EG

