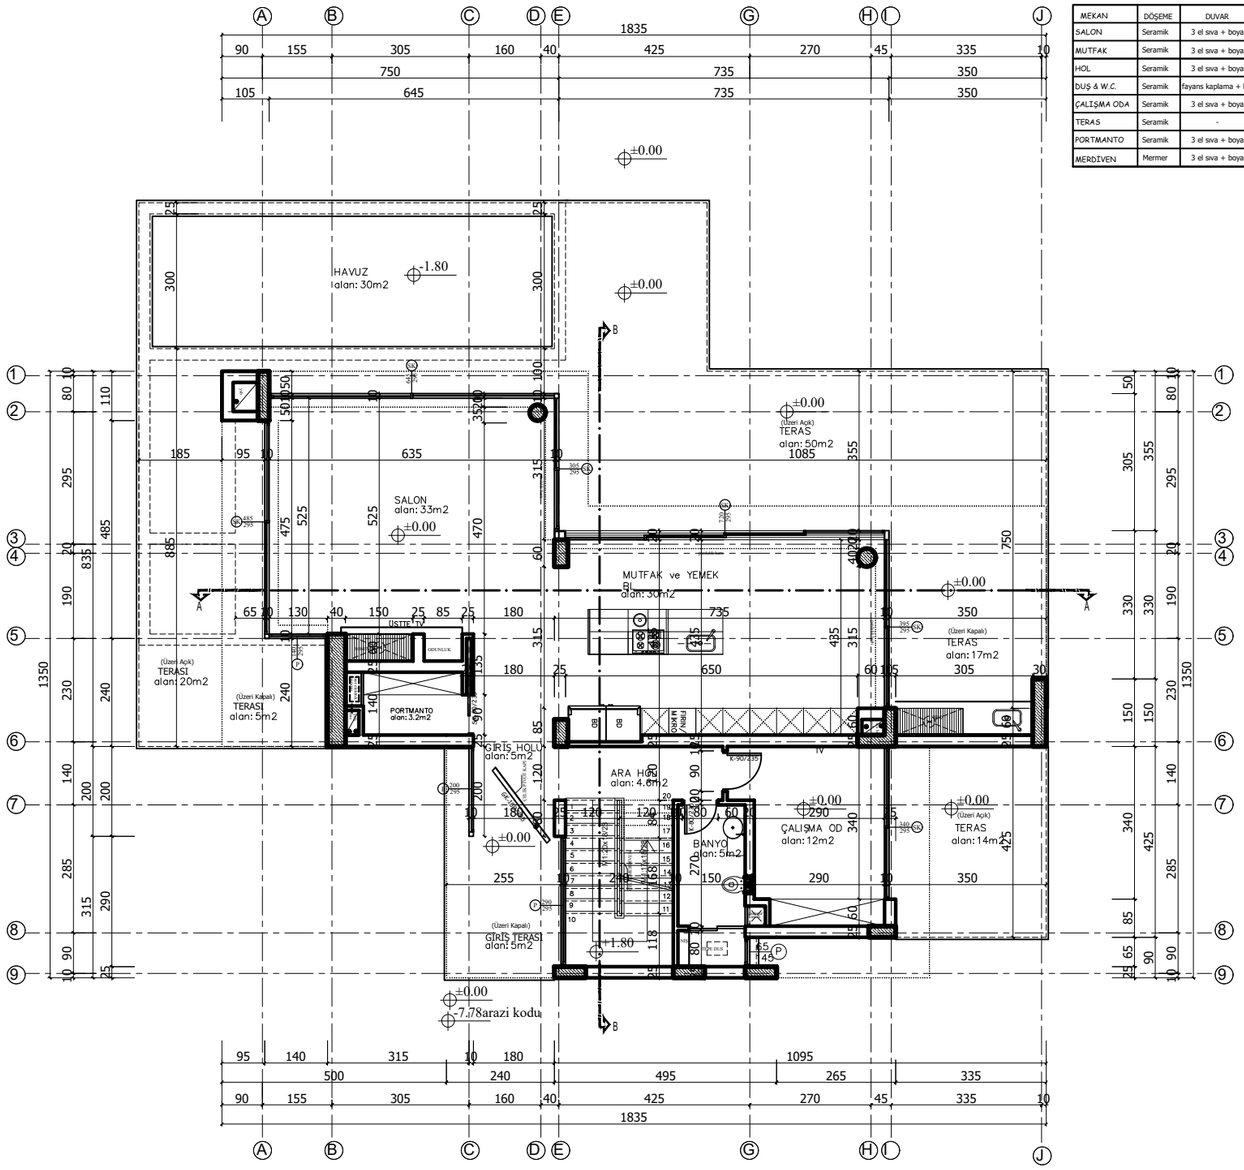

MAHAL TABLOSU

MEKAN	DÖŞEME	DUVAR	TAVAN
SALON	Seramik	3 el sıva + boya	3 el sıva + boya
MUTFAK	Seramik	3 el sıva + boya	3 el sıva + boya
HOL	Seramik	3 el sıva + boya	3 el sıva + boya
DUŞ & W.C.	Seramik	fayans kaplama + boya	3 el sıva + boya
ÇALIŞMA ODA	Seramik	3 el sıva + boya	3 el sıva + boya
TERAS	Seramik	-	-
PORTMANTO	Seramik	3 el sıva + boya	3 el sıva + boya
MERDİVEN	Mermer	3 el sıva + boya	3 el sıva + boya

ZEMİN KAT PLANI

İnşaat Alanı: 120m2

ÖL: 1/50

İLKAY GENÇ CONSTRUCTİON LİMİTED'E
AİT KONUT & HAVUZ & GARAJ PROJESİ

MİMARİ	DESEN ÇİZENEL Fenerler Sok. No:6 Panahana High 80 Apt. D:6 Girne	
STATİK		
MEKANİK		
ELEKTRİK		
PAFTA ADI	C TİPİ ZEMİN KAT PLANI	

ÖLÇEK 1/50

PAFTA NO

N0:M17