



Vermessungs- und Katasterverwaltung Niedersachsen

Gemeinde: Göttingen, Stadt
Gemarkung: Nikolausberg
Flur: 7 Flurstück: 20


Liegenschaftskarte 1:2000

Standardpräsentation

Erstellt am 20.02.2025
Aktualität der Daten 15.02.2025

N = 5712747

E = 32567620

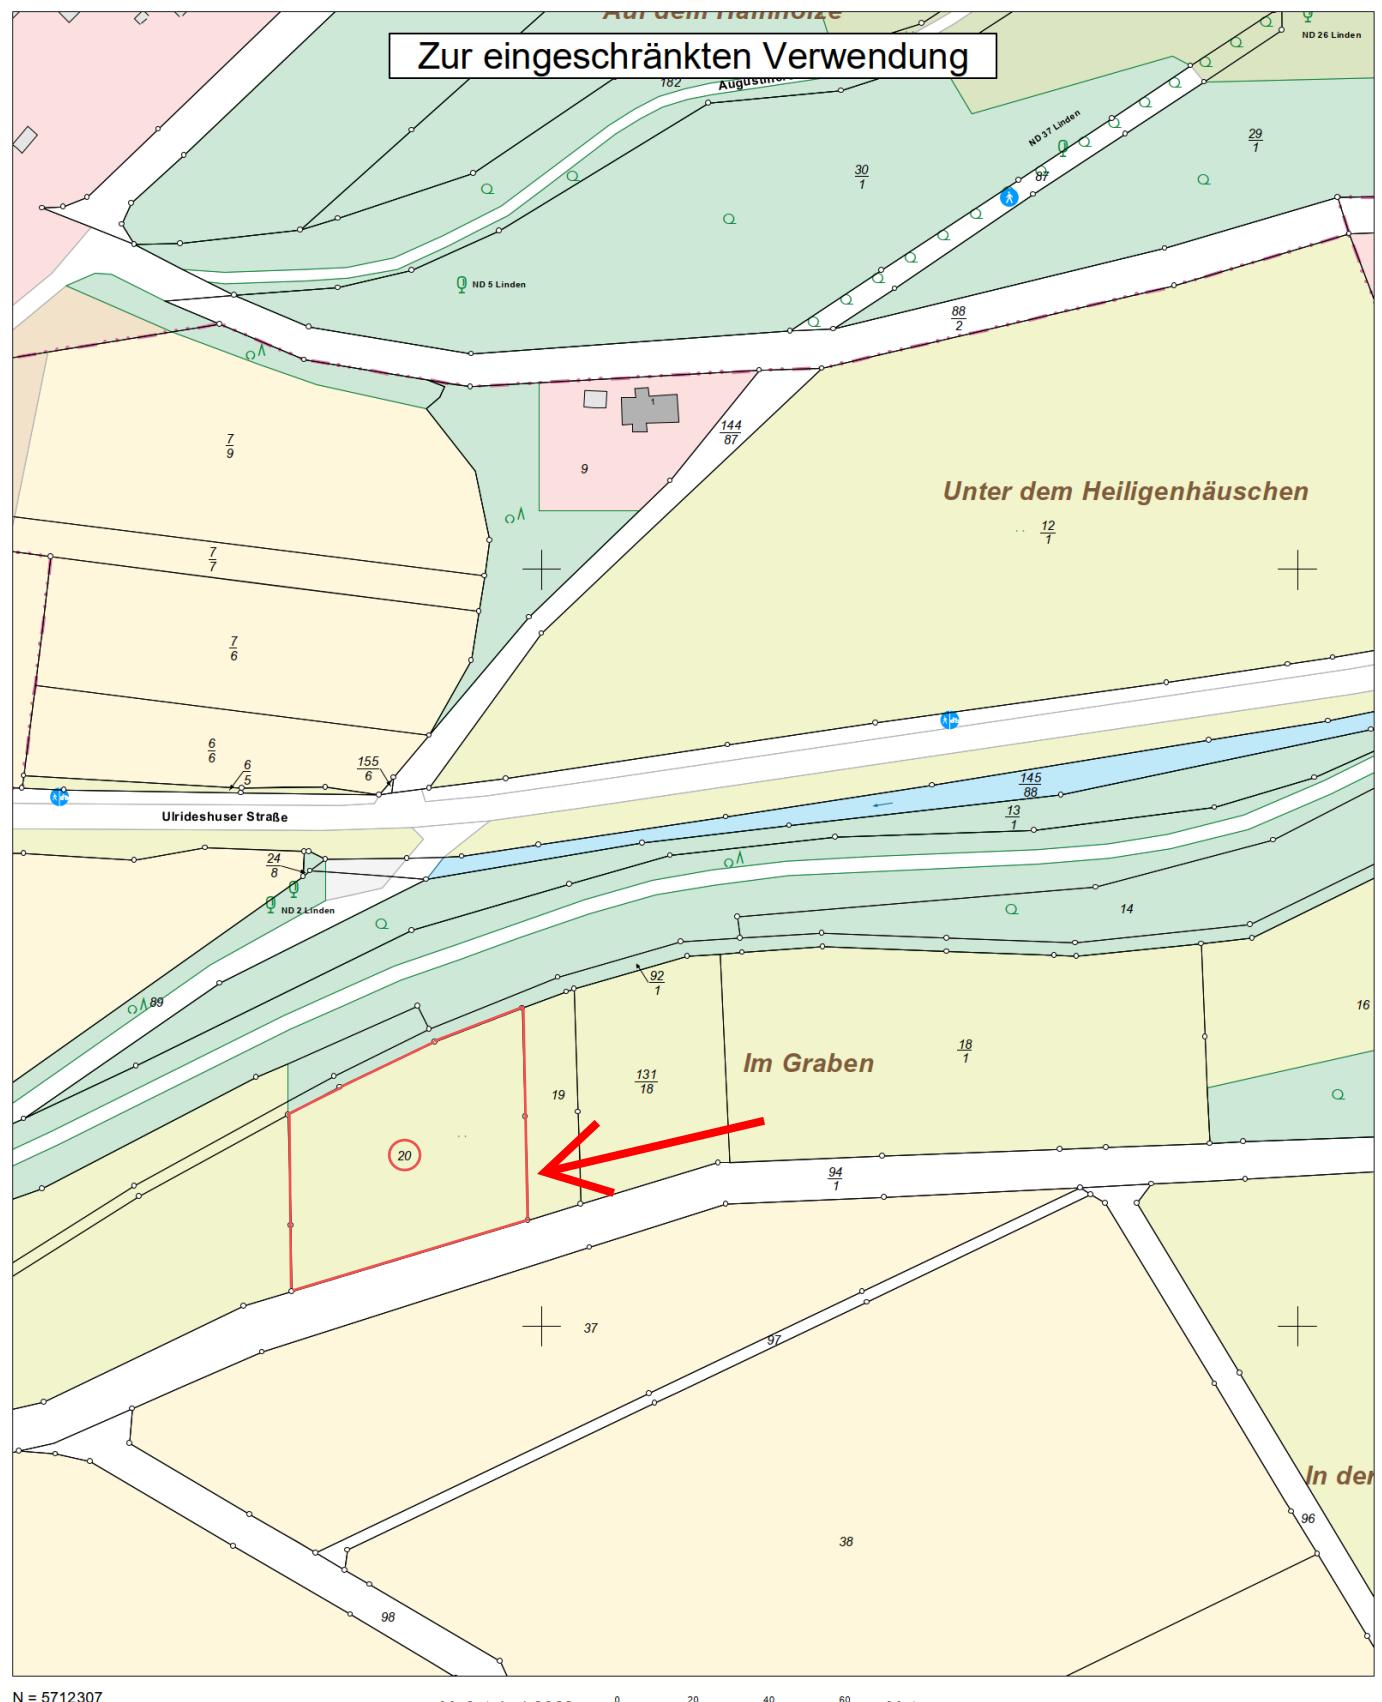

Verantwortlich für den Inhalt:

Landesamt für Geoinformation und Landesvermessung Niedersachsen
Regionaldirektion Northeim - Katasteramt Göttingen -
Danziger Straße 40
37083 Göttingen

Bereitgestellt durch:

Niedersächsisches Landesamt für Bau und Liegenschaften
Waterloostraße 4
30169 Hannover

Zeichen:

Bei einer Verwertung für nichteigene oder wirtschaftliche Zwecke oder einer öffentlichen Wiedergabe sind die Allgemeinen Geschäfts- und Nutzungsbedingungen (AGNB) zu beachten; ggf. sind erforderliche Nutzungsrechte über einen zusätzlich mit der für den Inhalt verantwortlichen Behörde abzuschließenden Nutzungsvertrag zu erwerben.