




Vermessungs- und Katasterverwaltung Niedersachsen

Gemeinde: Jade
Gemarkung: Jade
Flur: 6 Flurstück: 141 / 40

Liegenschaftskarte 1:1000

Standardpräsentation

Erstellt am: 22.09.2025

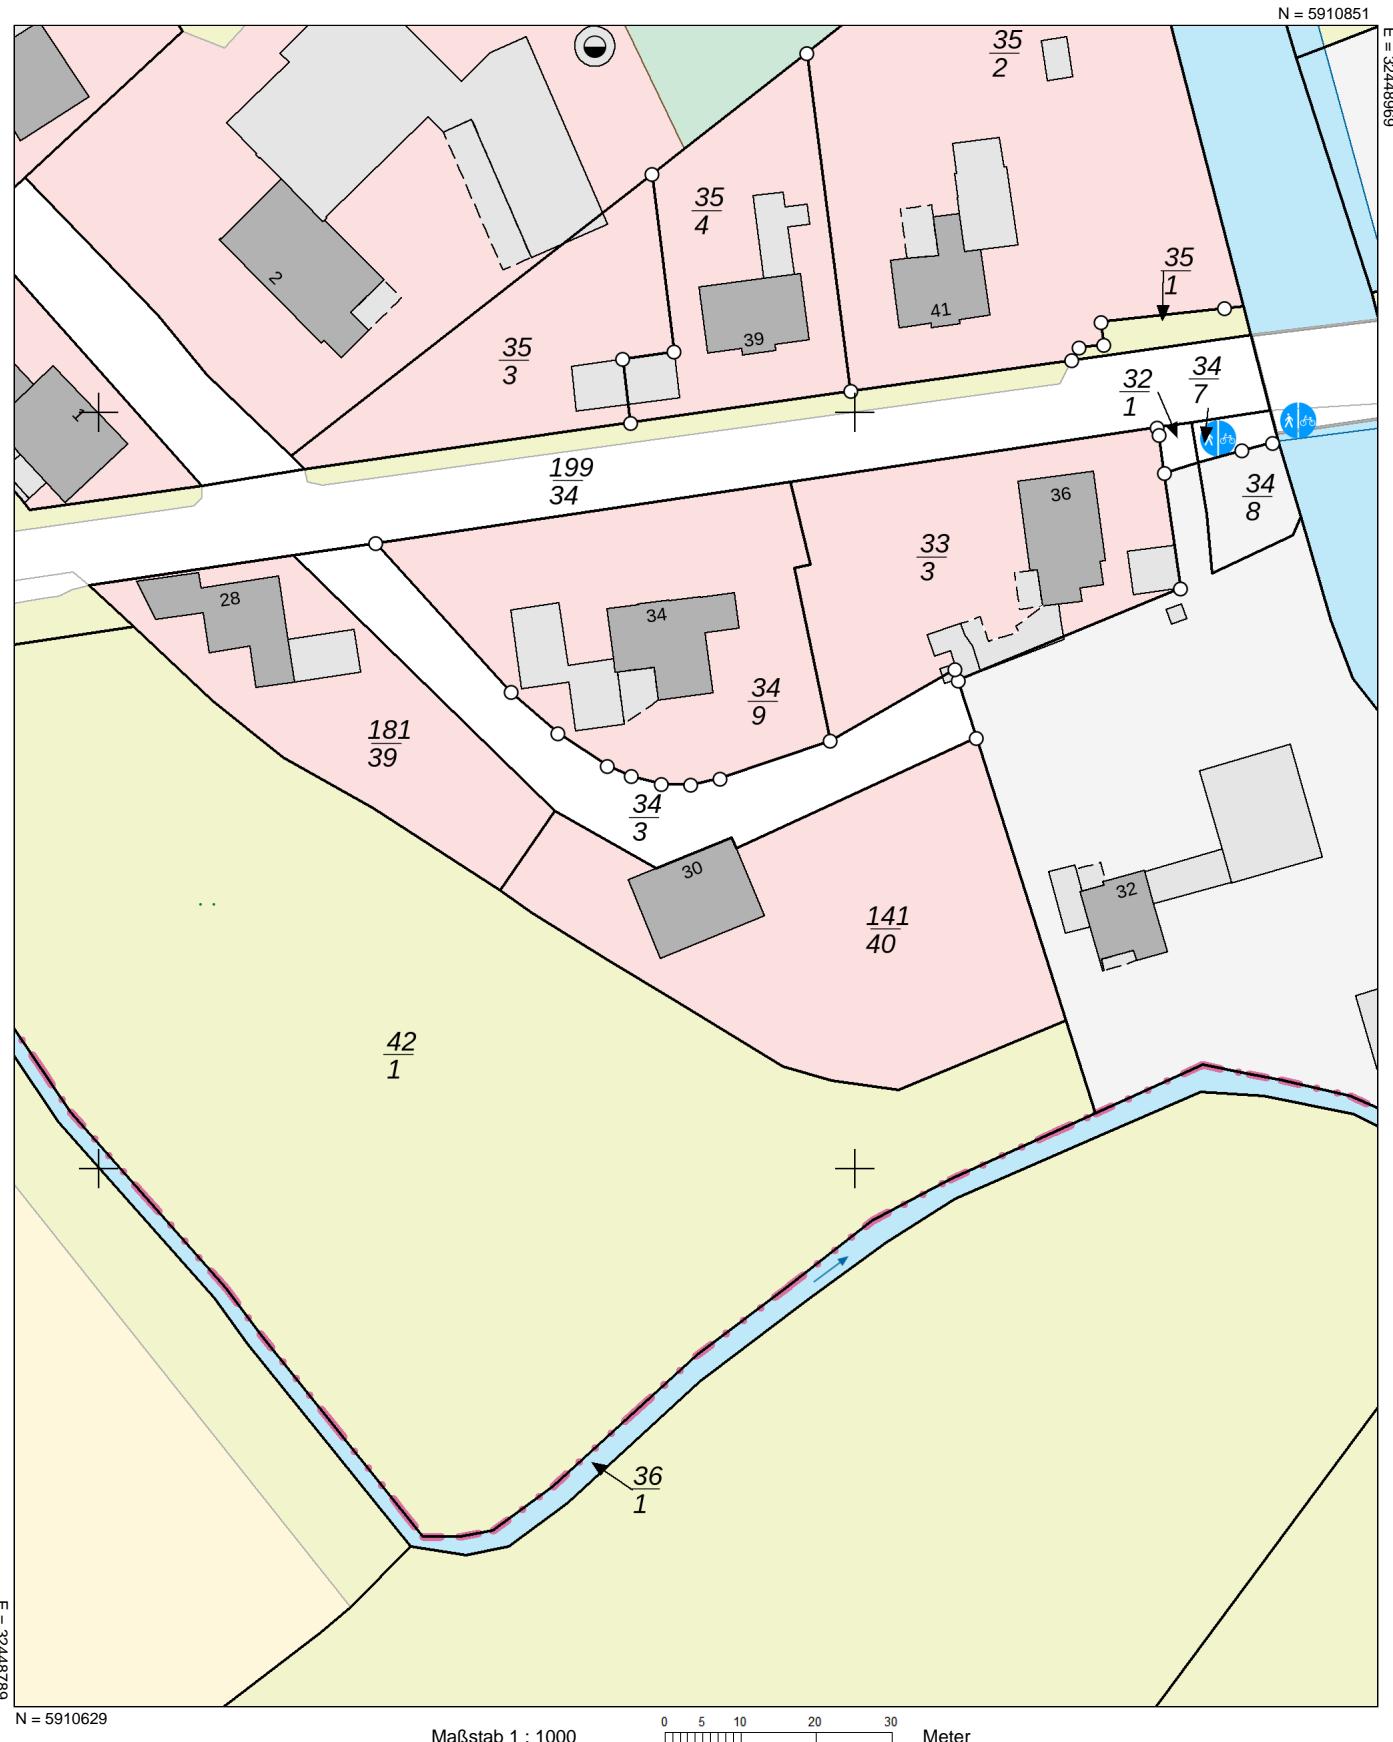

Verantwortlich für den Inhalt:

Landesamt für Geoinformation und Landesvermessung Niedersachsen

- Katasteramt Brake (Unterweser) - Stand: 20.09.2025

Schrabberdeich 43

26919 Brake

Bereitgestellt durch:



Landesamt für Geoinformation und Landesvermessung Niedersachsen

Zeichen: 20250922_111831

Bei einer Verwertung für nichteigene oder wirtschaftliche Zwecke oder einer öffentlichen Wiedergabe sind die Allgemeinen Geschäfts- und Nutzungsbedingungen (AGNB) zu beachten; ggf. sind erforderliche Nutzungsrechte über einen zusätzlich mit der für den Inhalt verantwortlichen Behörde abzuschließen Nutzungsvertrag zu erwerben.