


ERGÄNZUNGSPLAN ZUM BAUGESUCH DES HERRN
JOSEF FEGER IN NEUREUT — DACHGESCHOSS 1:100

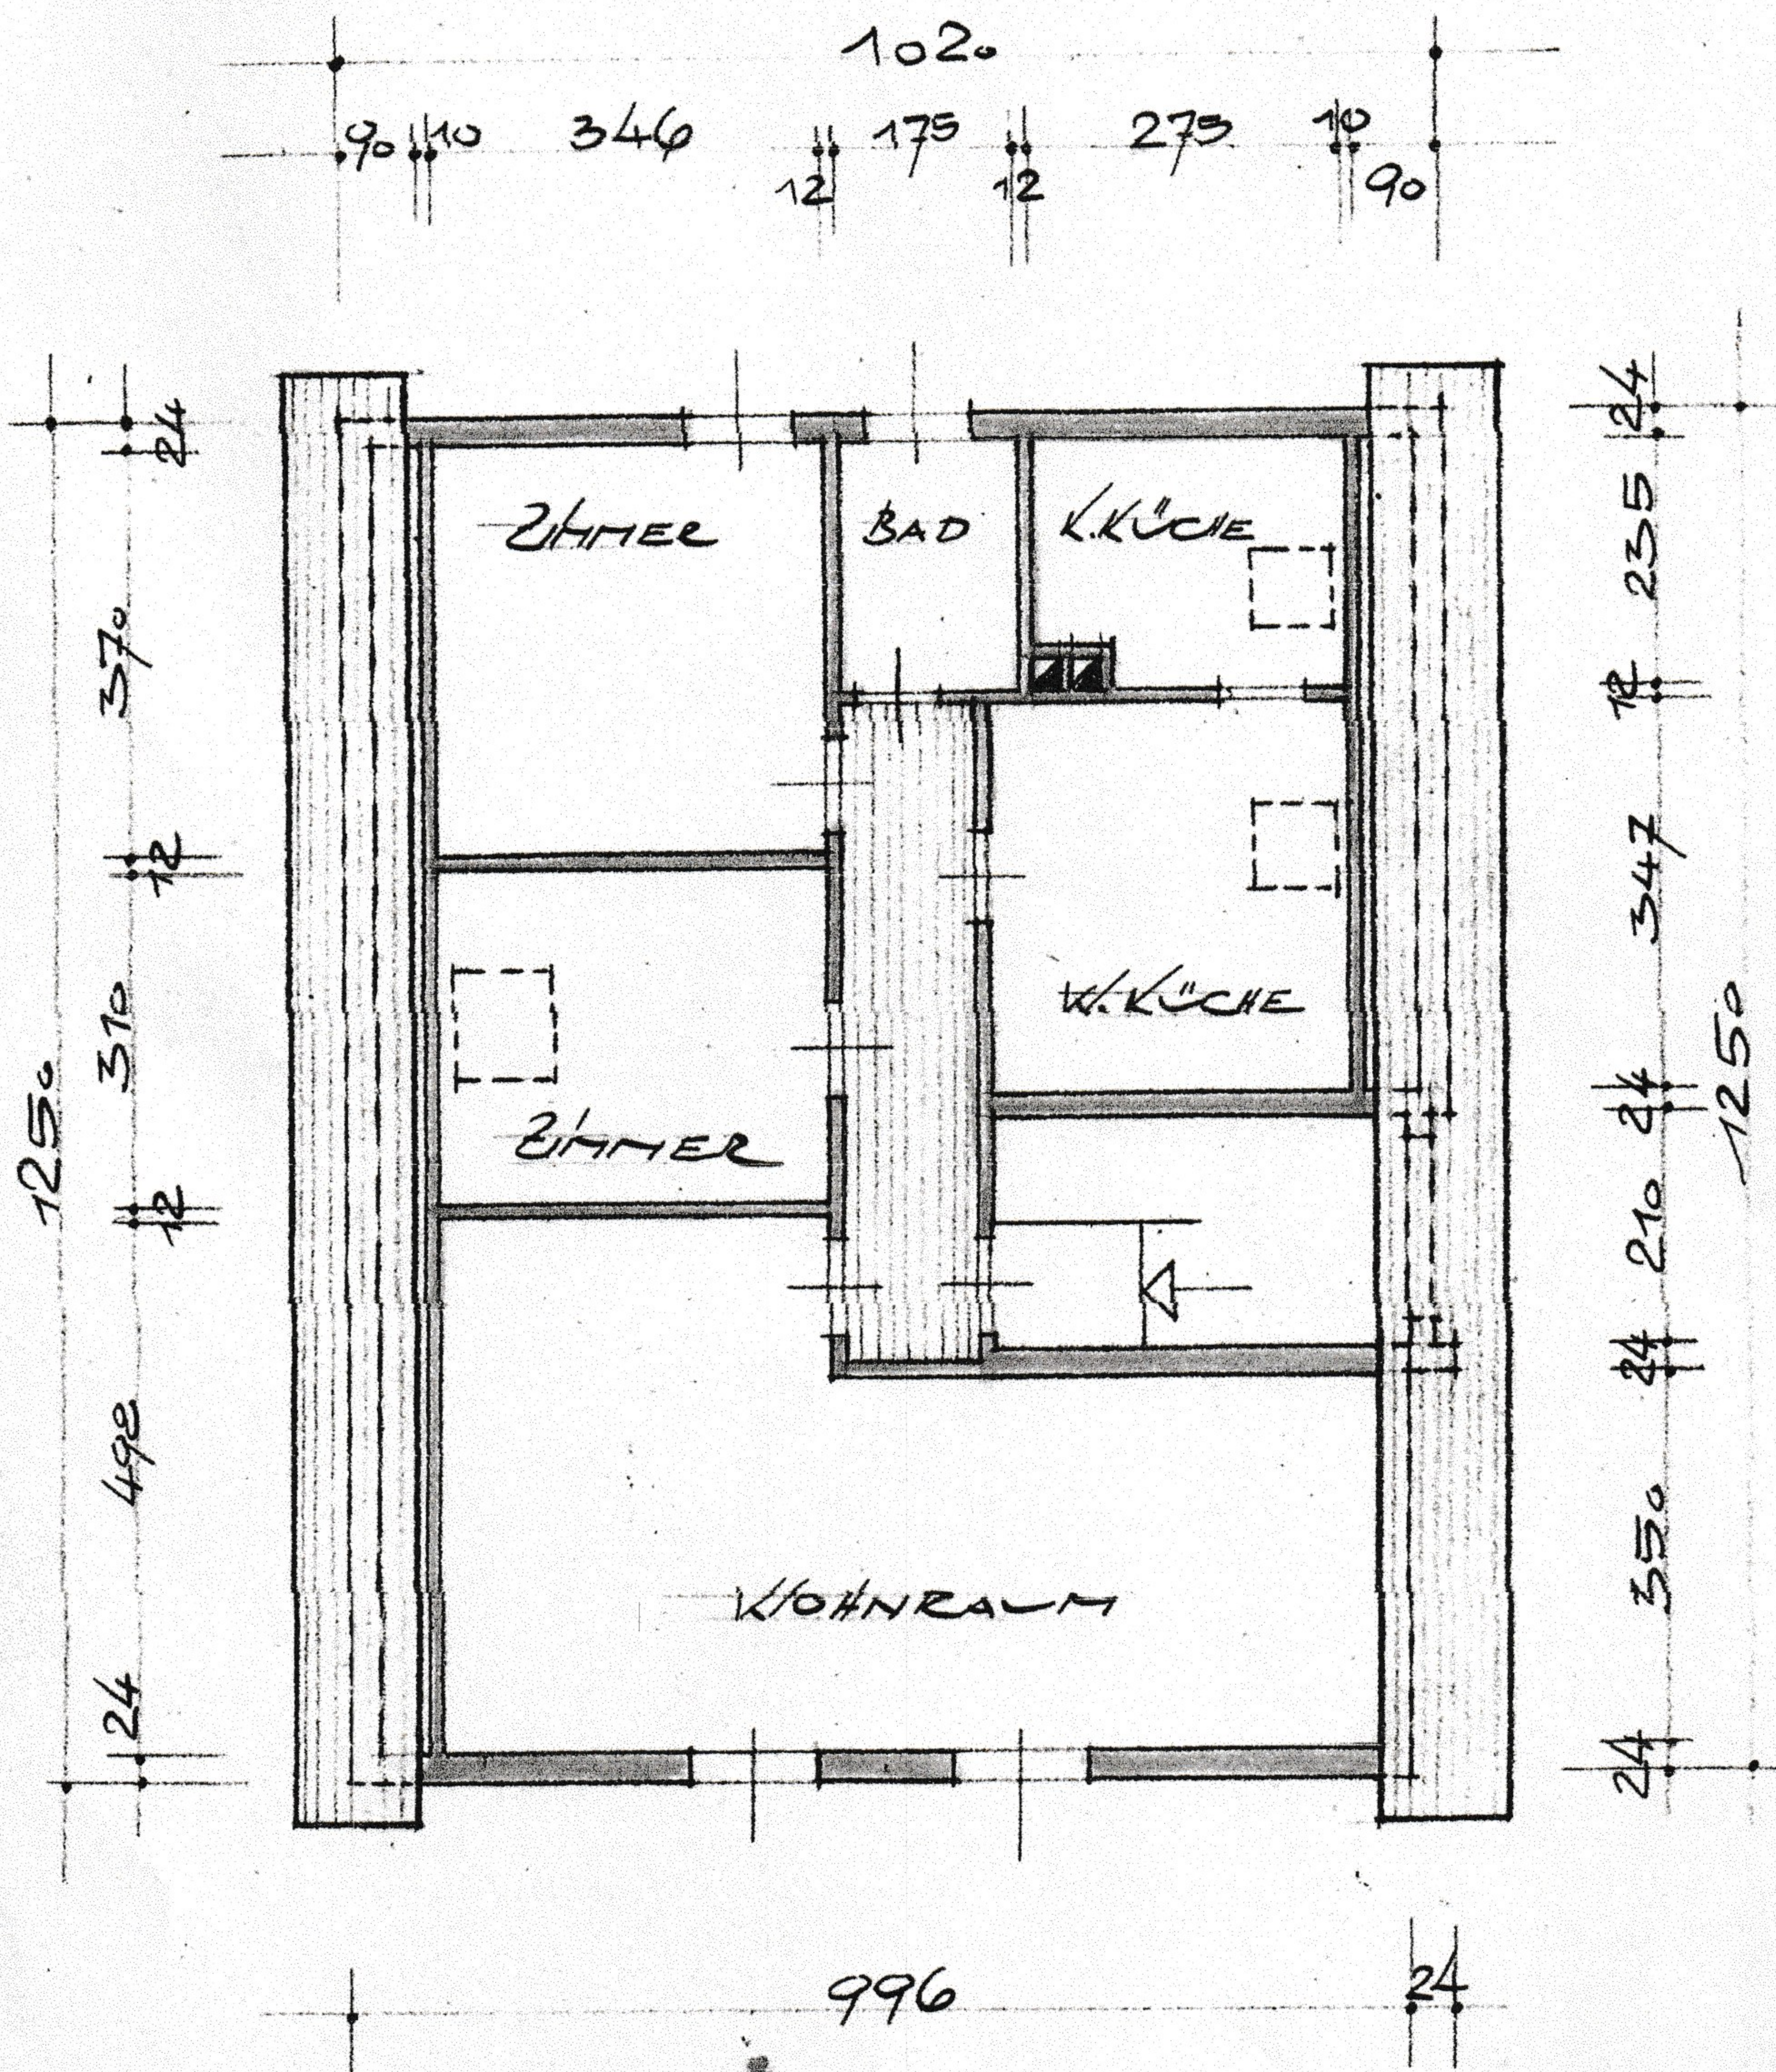

NEUREUT; OKTOBER 1964

BAUHERR: Josef Feger

DER ARCHITEKT:

W. K. F.