


ERDGESCHOSS M 1:100

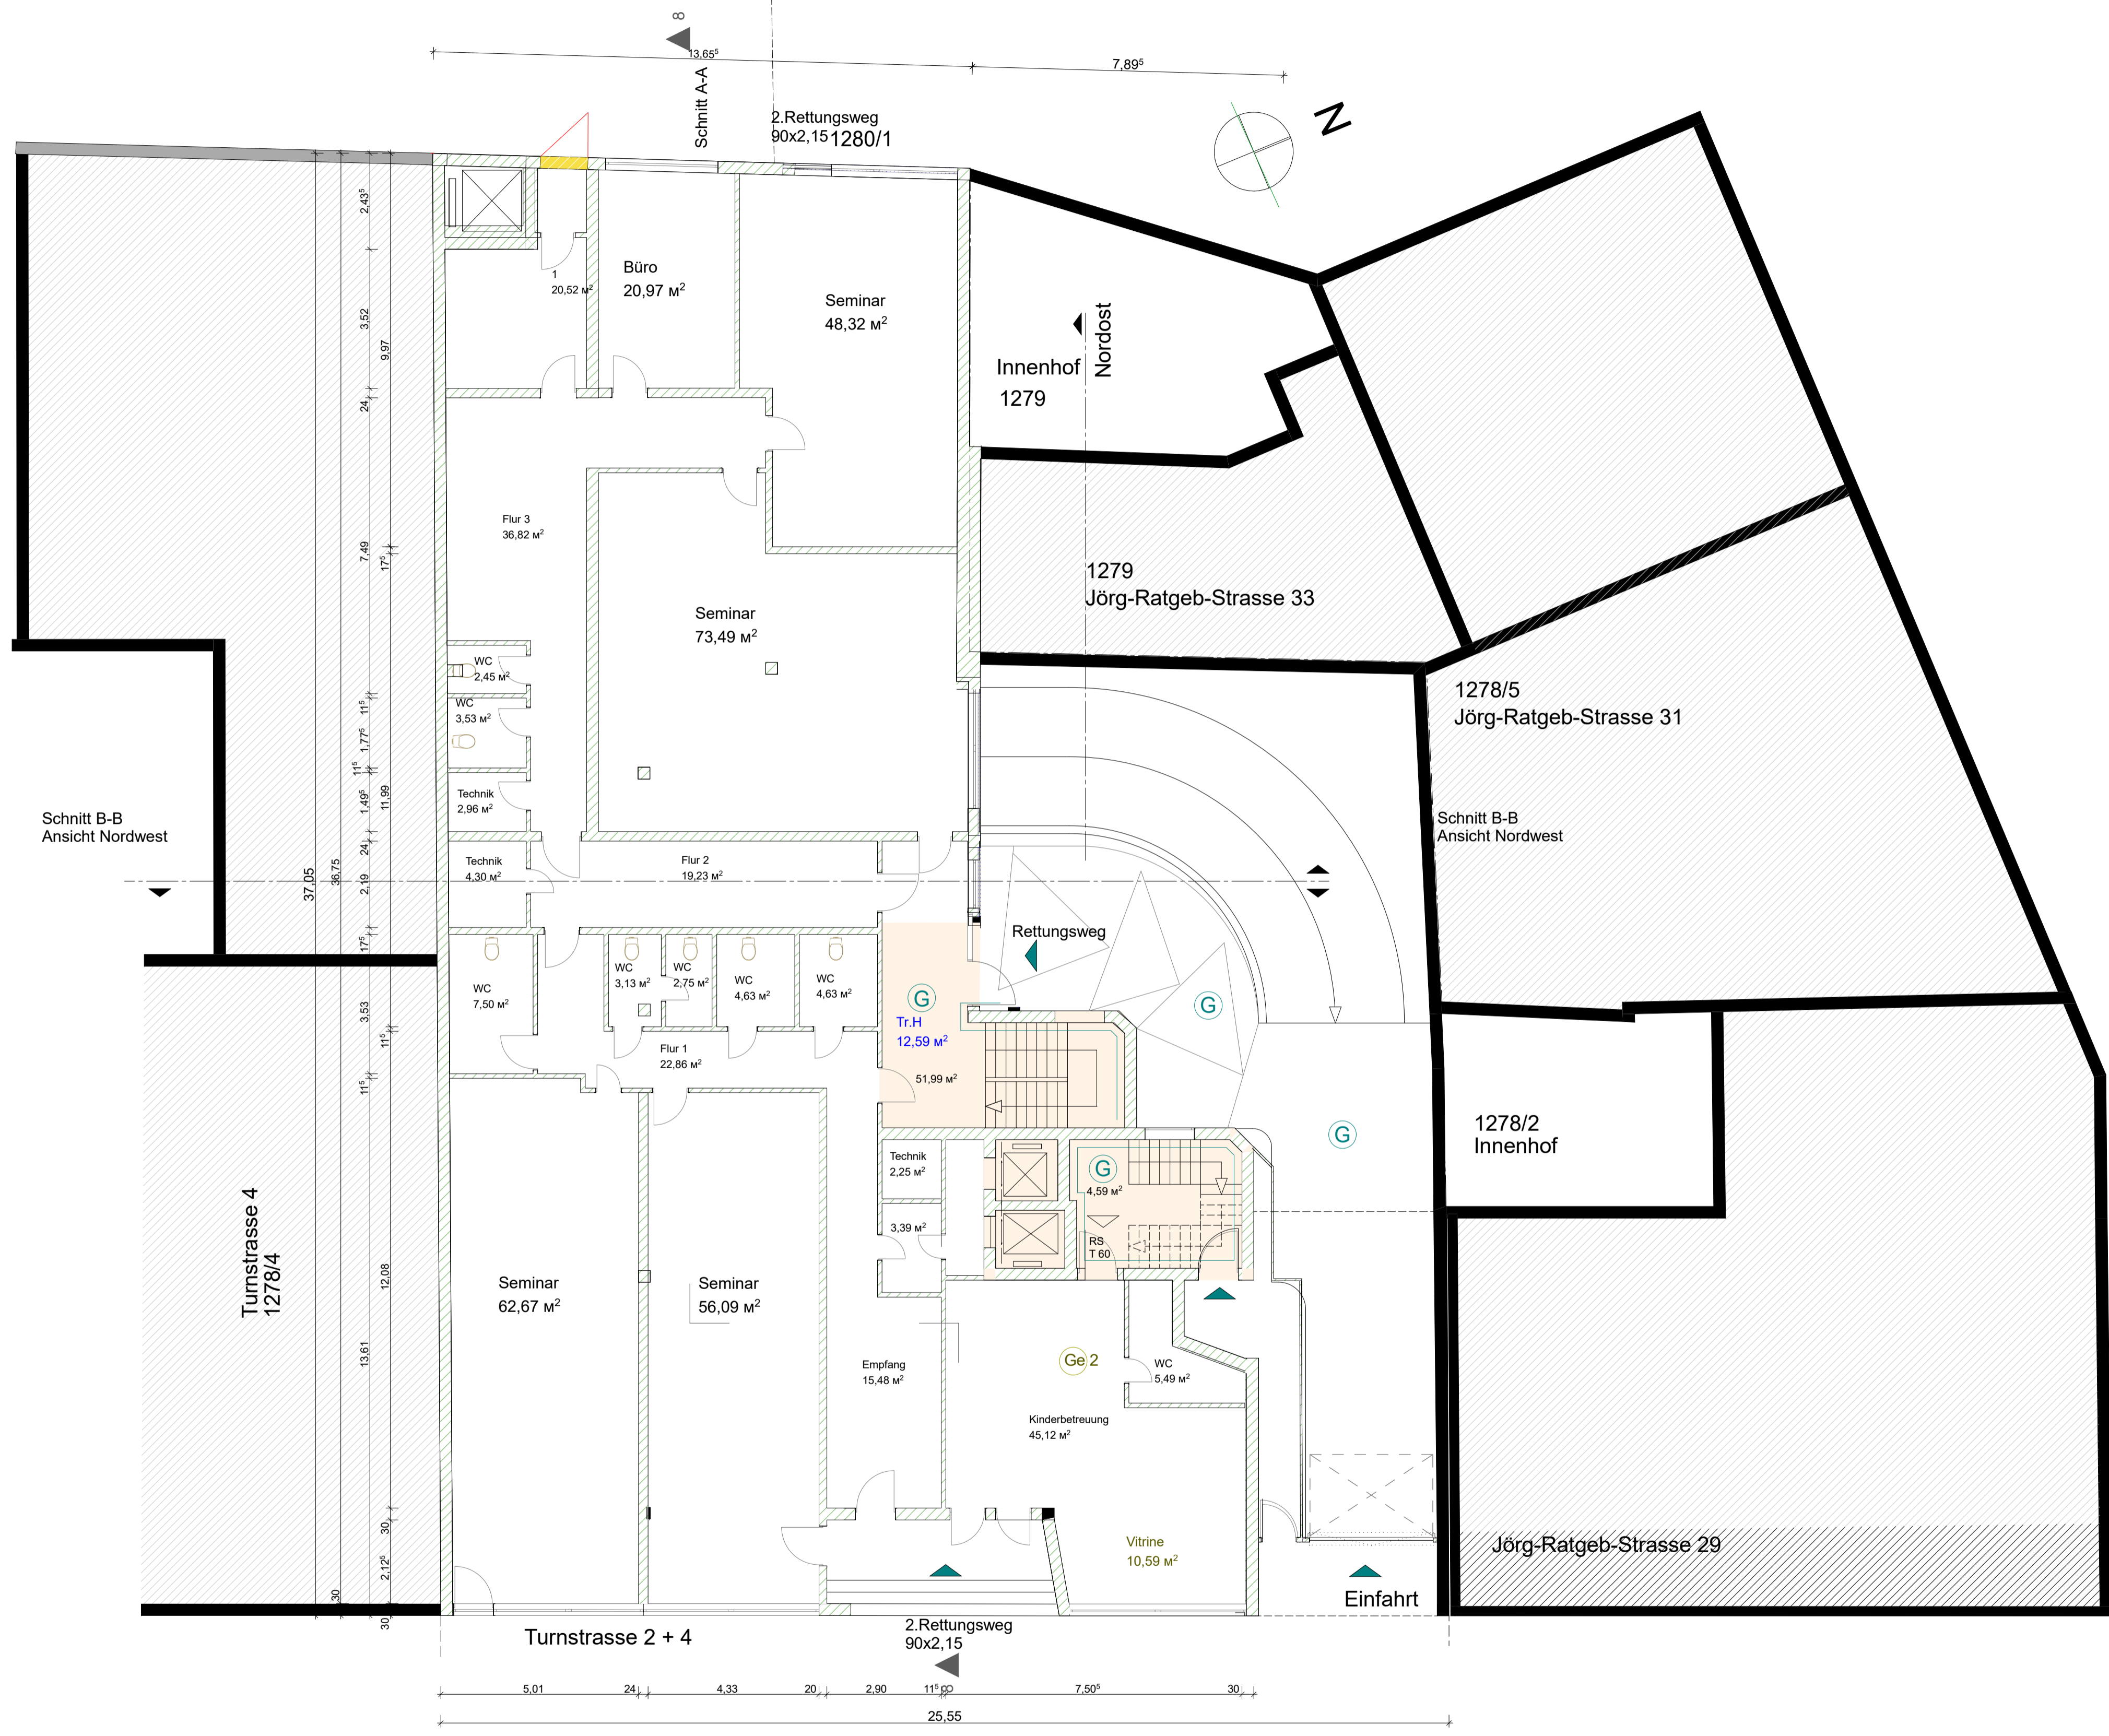

- Baulichen Anlagen geplant
- Baulichen Anlagen vorhanden
- Abbruch

Index	Datum	Änderung
7		
6		
5		
4		
3		
2		
1		

Projekt:
Nutzungsänderung Gewerberäume zum Haus der Pädagogik
Turnstraße 2-4
75173 Pforzheim

AUFTRAGGEBER / Bauherr:
PPS GmbH
Turnstraße 2-4
75173 Pforzheim
Geschäftsführer:
Evgenia Engelmann

ERDGESCHOSS
BESTAND

Planverfasser:
Dipl. Ing. für Bauwesen
Peter Malybaev
Bohnenbergerring 41
75305 Neuenbürg
Tel. 017664086383
E-Mail: info@interbauprojekt.de

Planinformationen:
Planstufe
Genehmigungsplanung

Maßstab:	Erstellt:	Geändert:	Index
			0

Plan-Nr.	Blattgröße	Projekt-Nr.	Planverfasser
003	A 1		

Schnitt A-A