
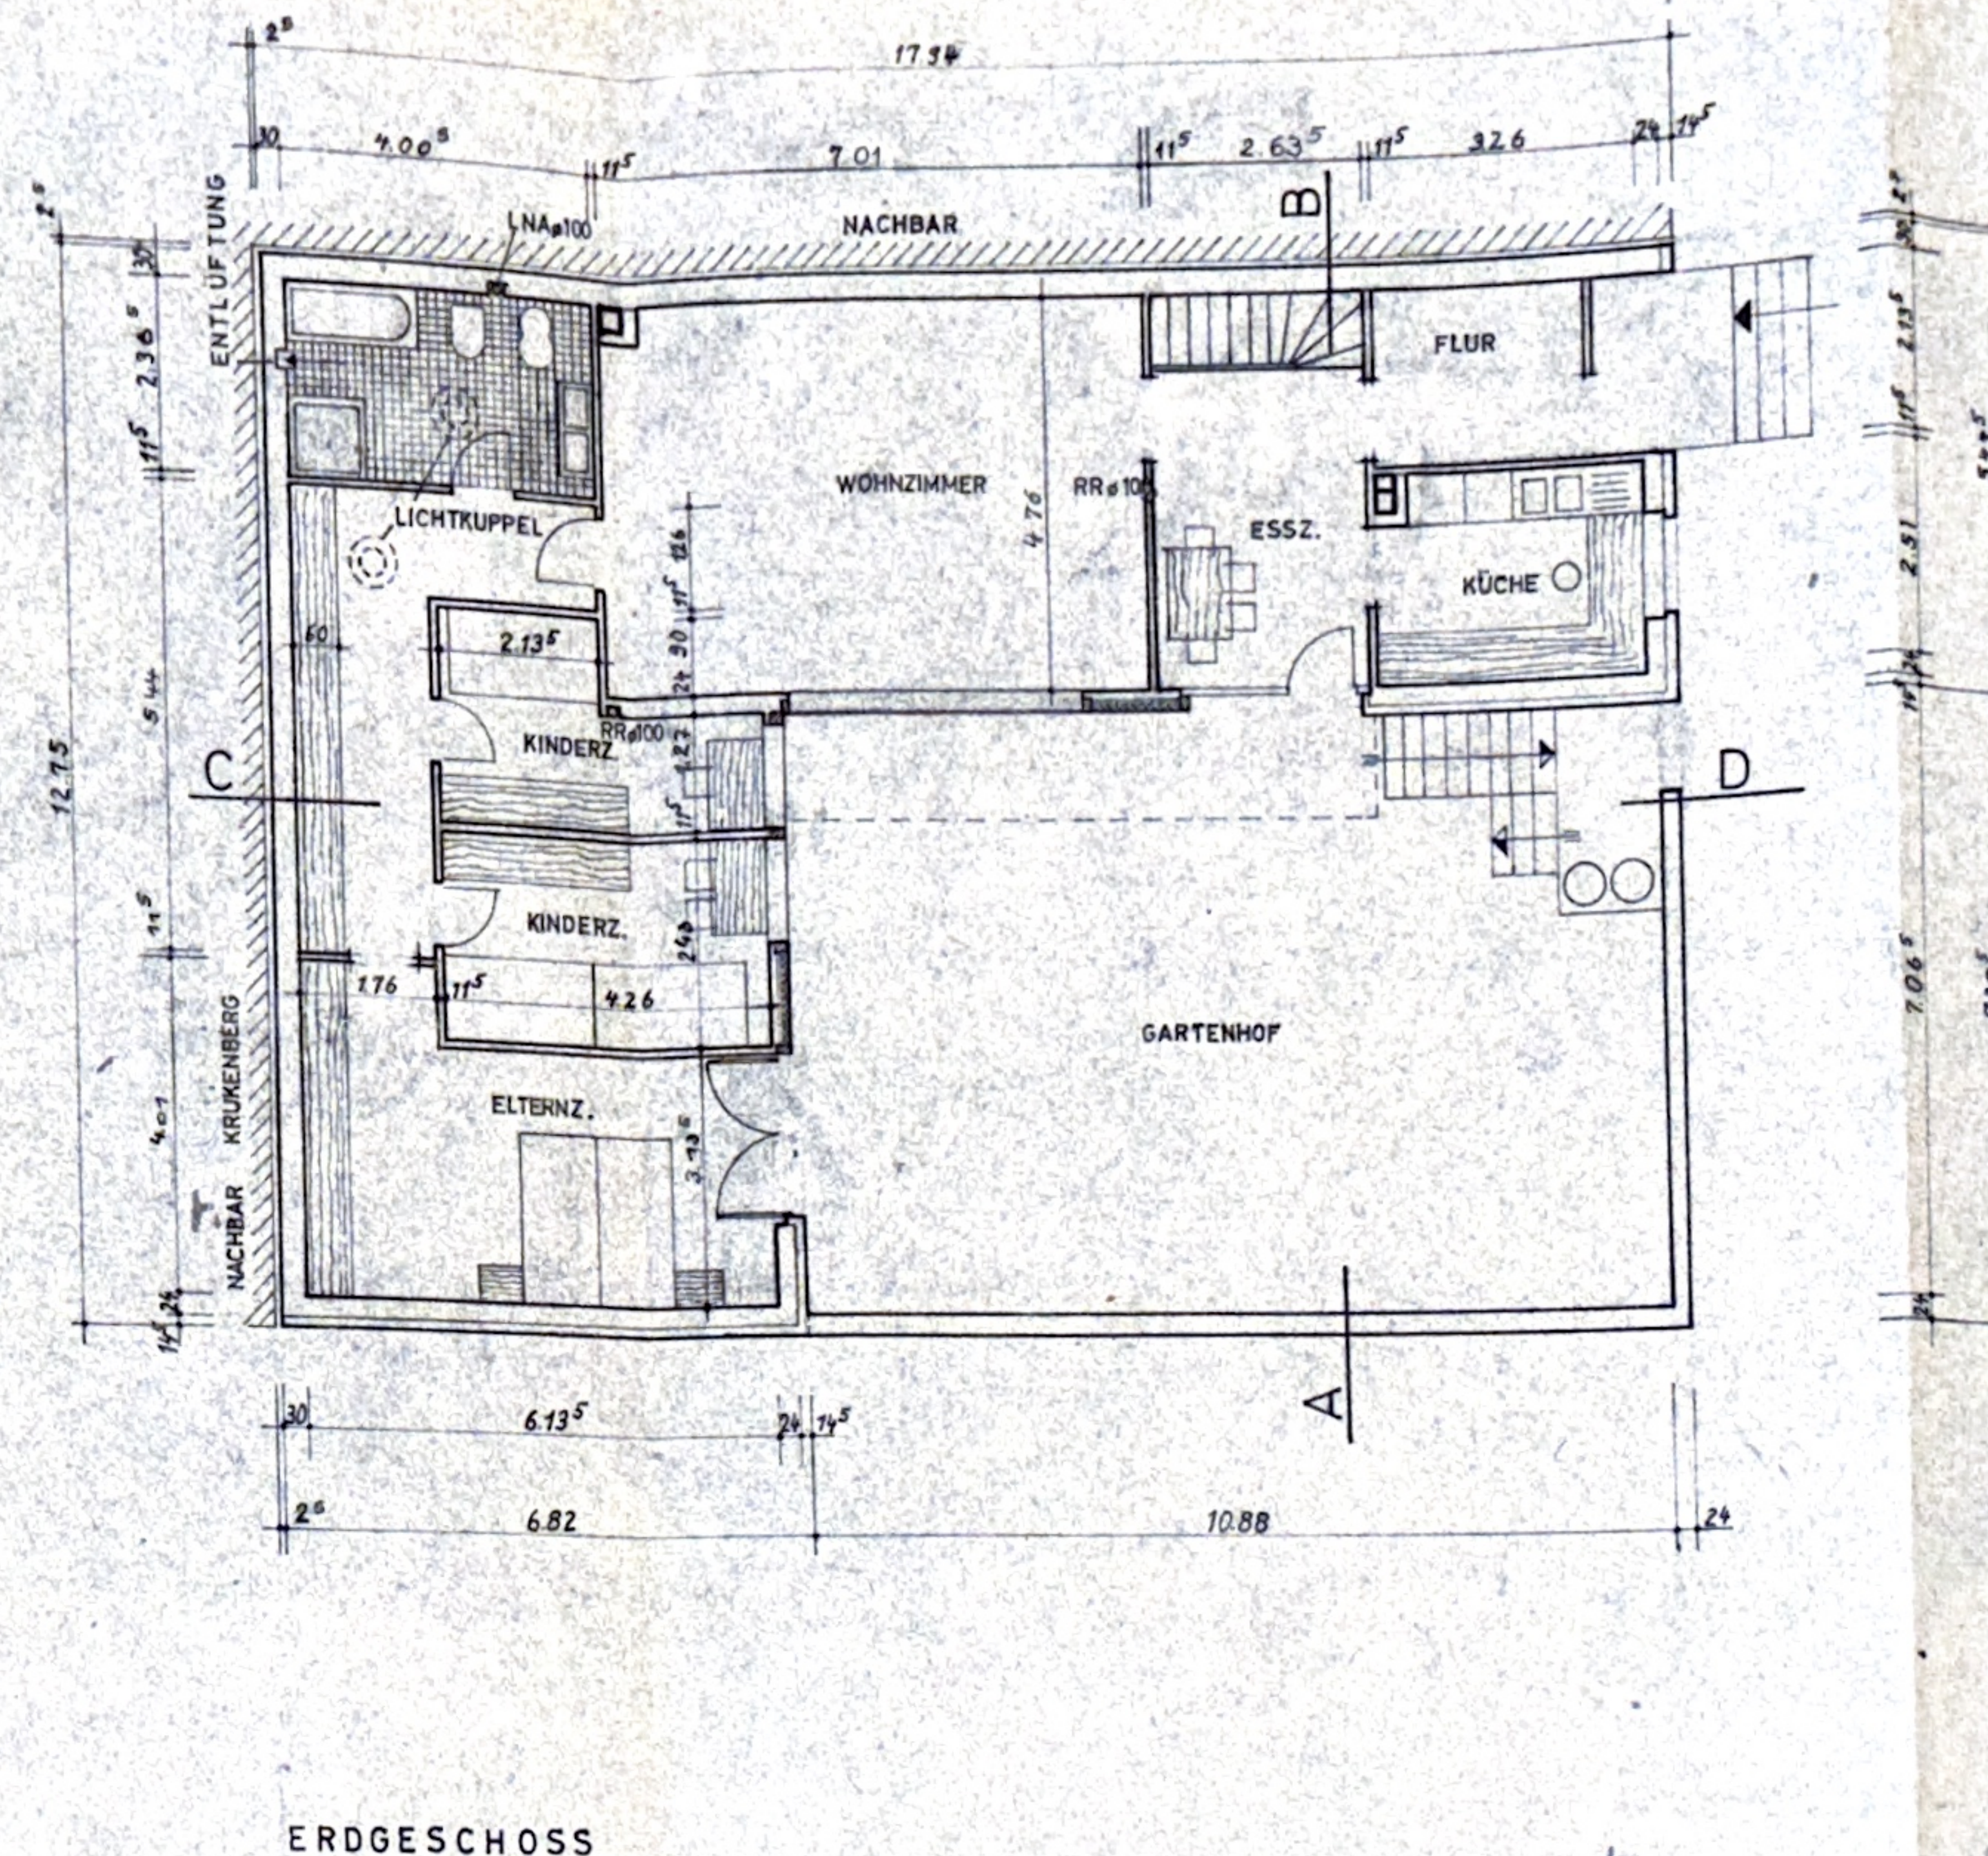


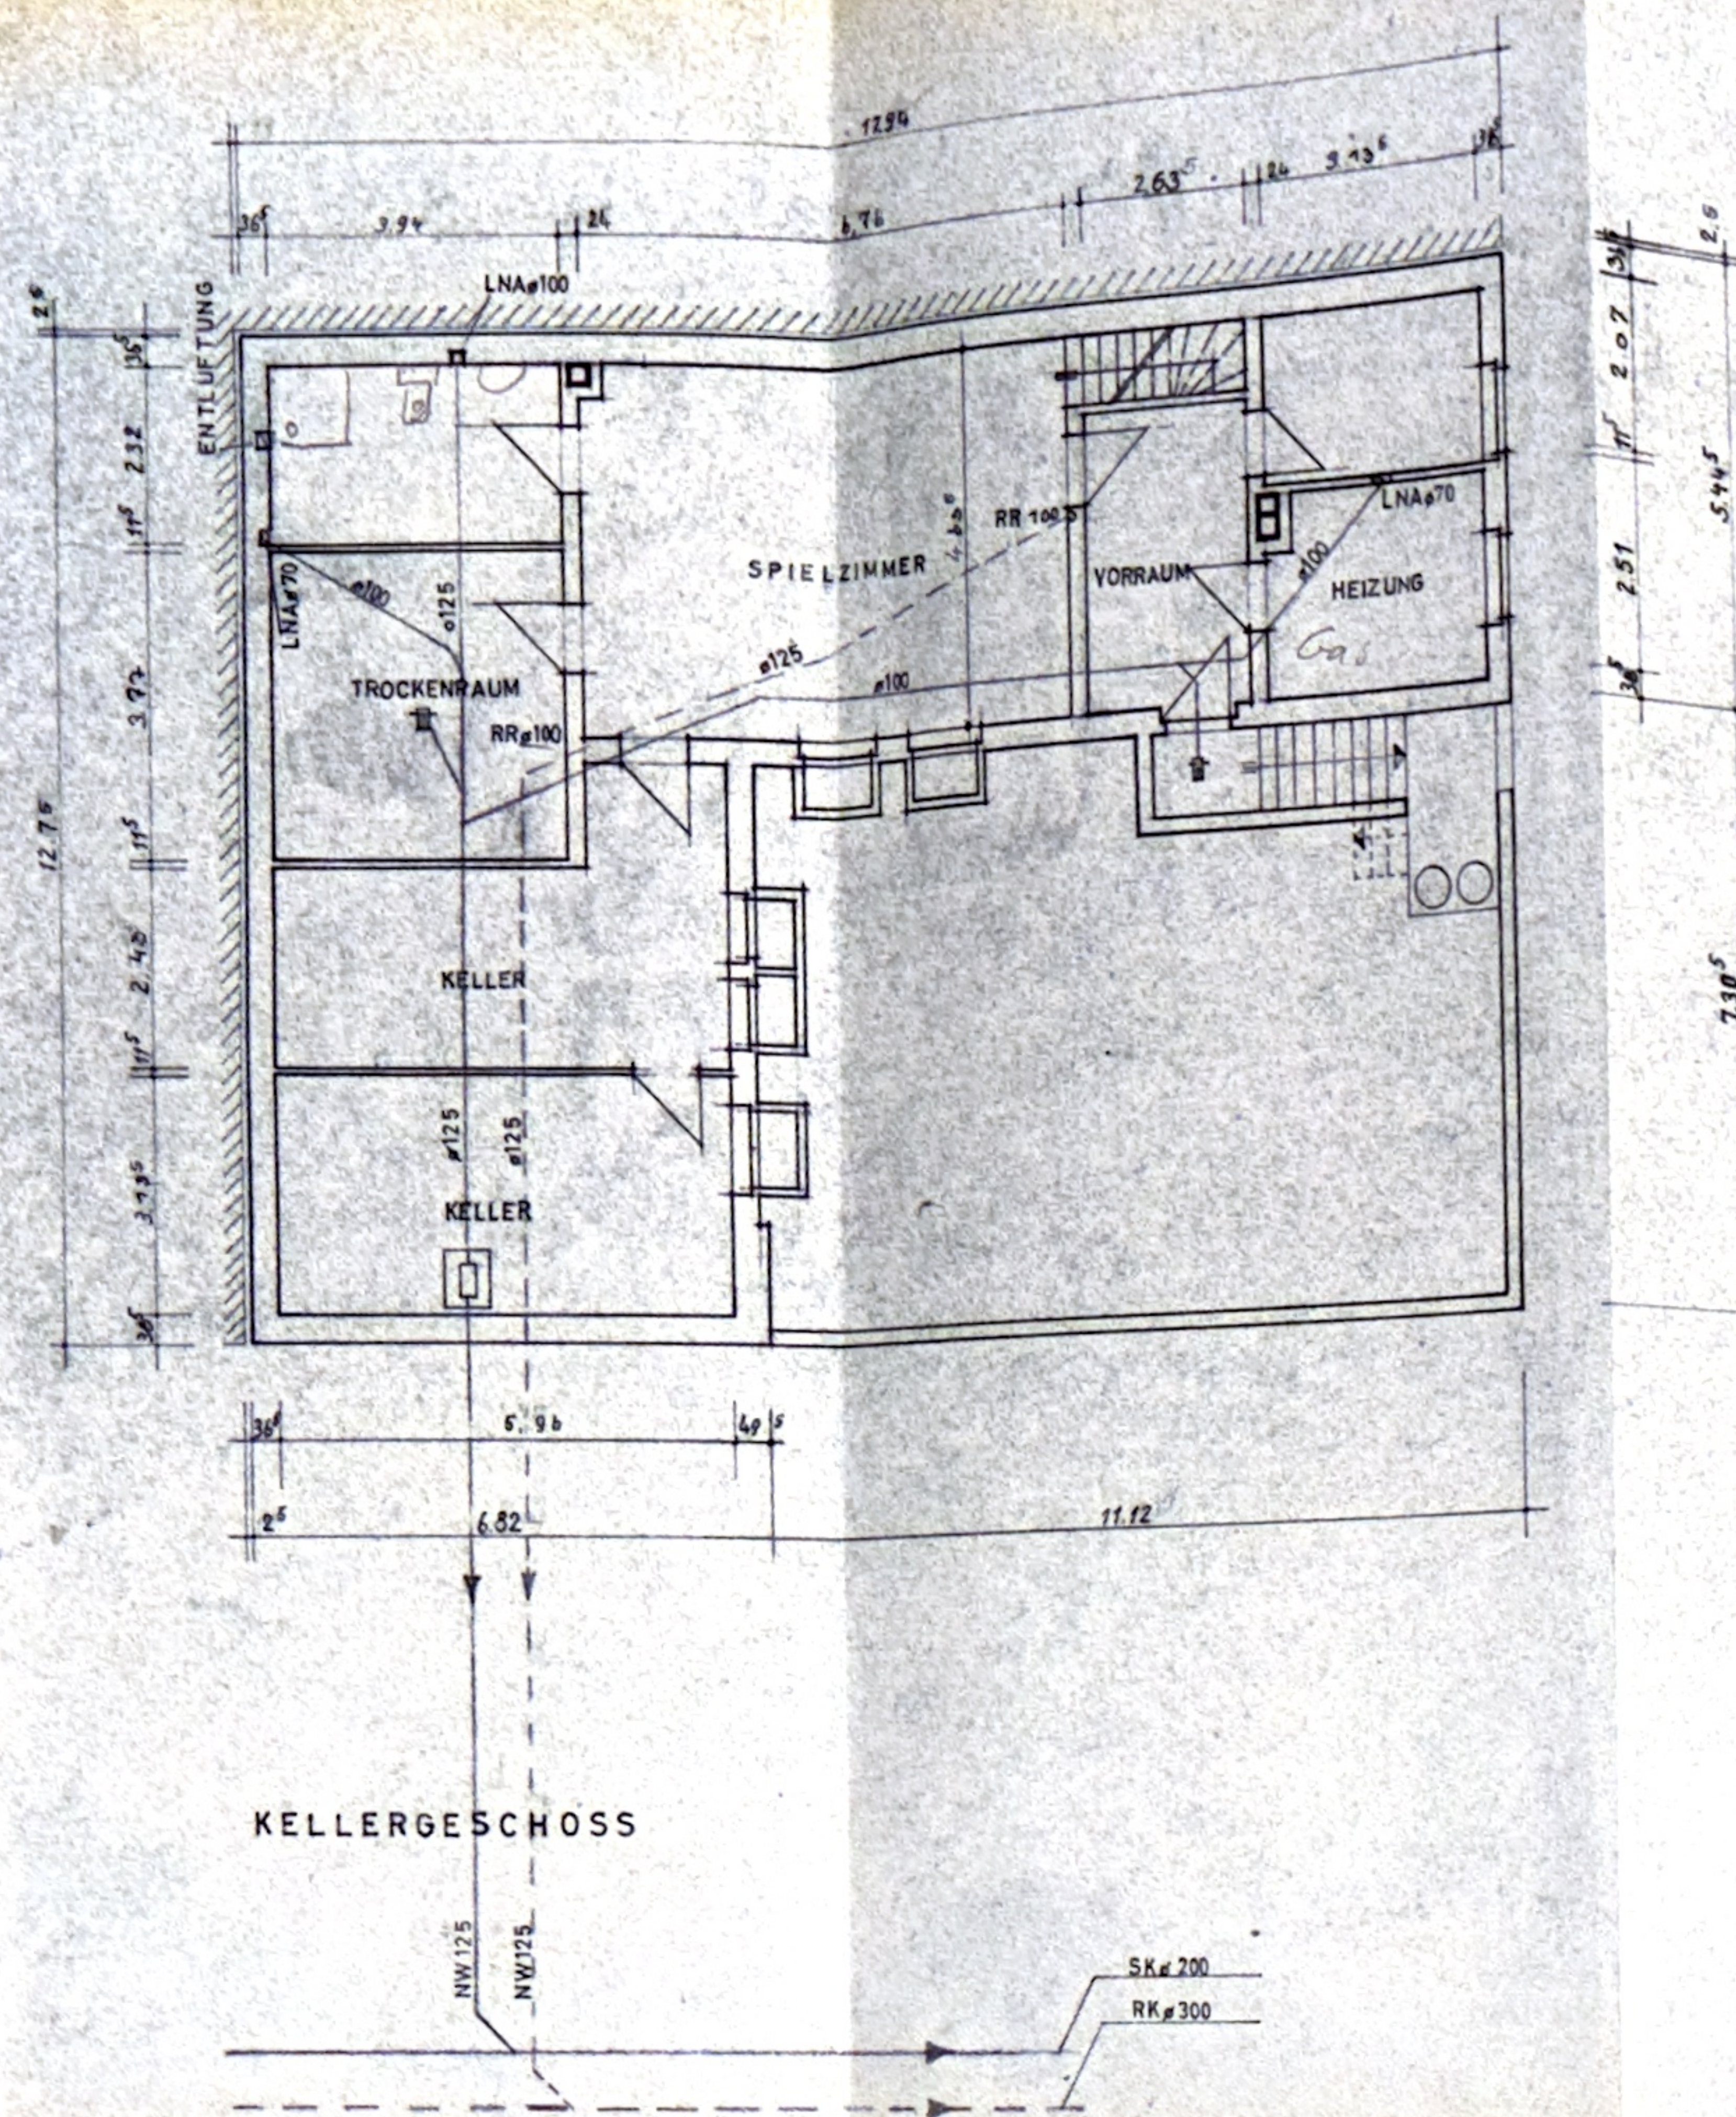

Nachtrag zum Bauschein
vom Bauschein-Nr. 9929

Amt Hervest - Dorsten

Der Amtsdirektor - Bauordnungsamt

Dorsten, den 3. DEZ. 1970

I. A. gez. Wolthus

beglaubigt

techn. Angestellter

bauaufsichtlich geprüft

Amt Hervest - Dorsten

Der Amtsdirektor - Bauordnungsamt

Dorsten, den 2.12.70

I. A. techn. Angestellter

Bebauung

Dorsten - Hardtberg, 1. Bauabschnitt

Neubau eines Einfamilienhauses

Keller- und Erdgeschoßgrundriß M. 1:100

Bauherr: Eheleute Rohrmann, Westerholt Obringstraße 6a

Dorsten, den 12. Juni 1969

Der Bauherr:

Rohrmann

FLUR 64 FLURSTÜCK 162

Der Architekt:

SIEGFRIED WOLF
ARCHITEKT BDA
427 DORSTEN, HAFENSTRASSE 17