


Flurstück: 29
Flur:
Gemarkung: Münzeshelm

Gemeinde: Kraichtal
Kreis: Karlsruhe
Regierungsbezirk: Karlsruhe

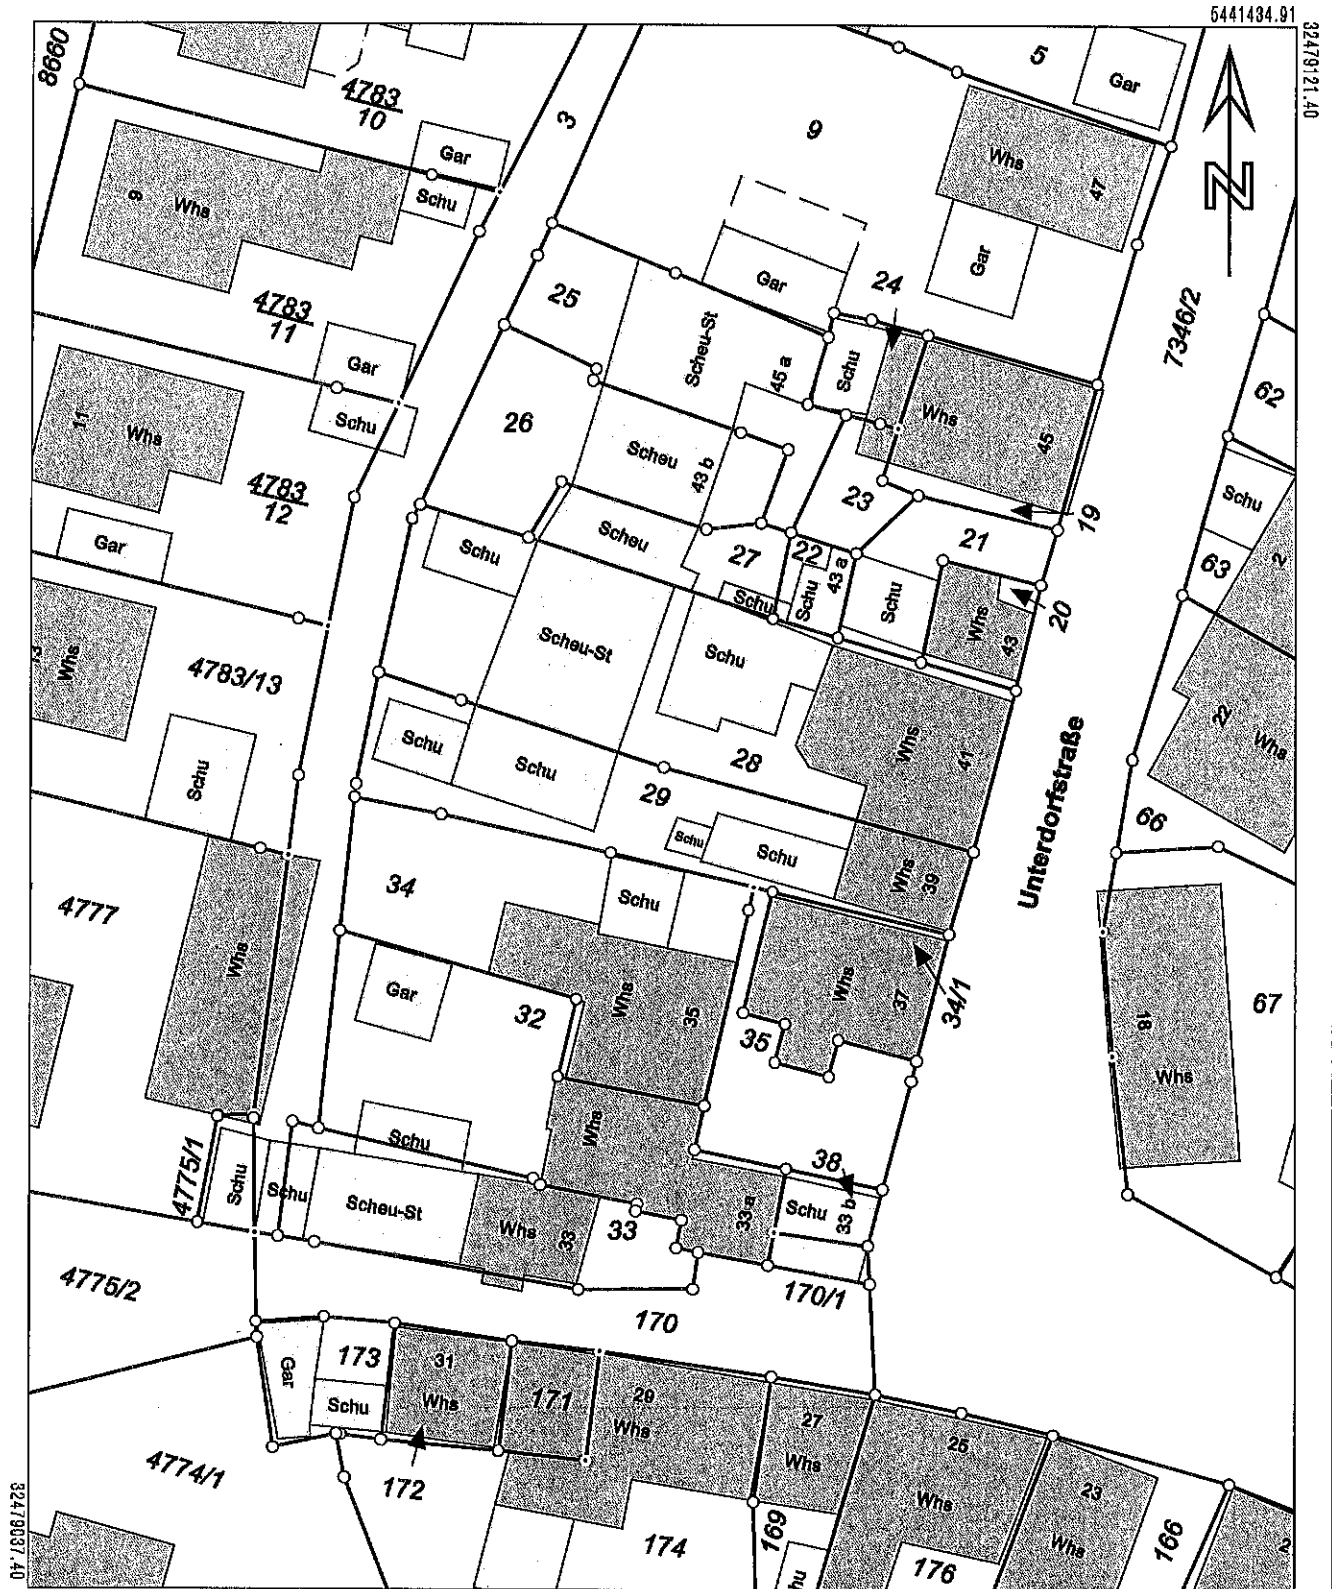

5441331.41

Maßstab 1:500 0 5 10 16 Meter

Die Basisinformationen und Basisdaten des Liegenschaftskatasters unterliegen dem Verwendungsvorbehalt nach § 2 Abs. 3 und 4 des Vermessungsgesetzes vom 1. Juli 2004 (GBl. S. 489, 509) in der derzeit gültigen Fassung. Sie dürfen vom Empfänger nur für den Zweck verwendet werden, zu dem sie übermittelt worden sind. Eine Verwendung für andere Zwecke ist nur zulässig, wenn die Vermessungsbehörde eingewilligt hat.