




DACHGESCHOSS

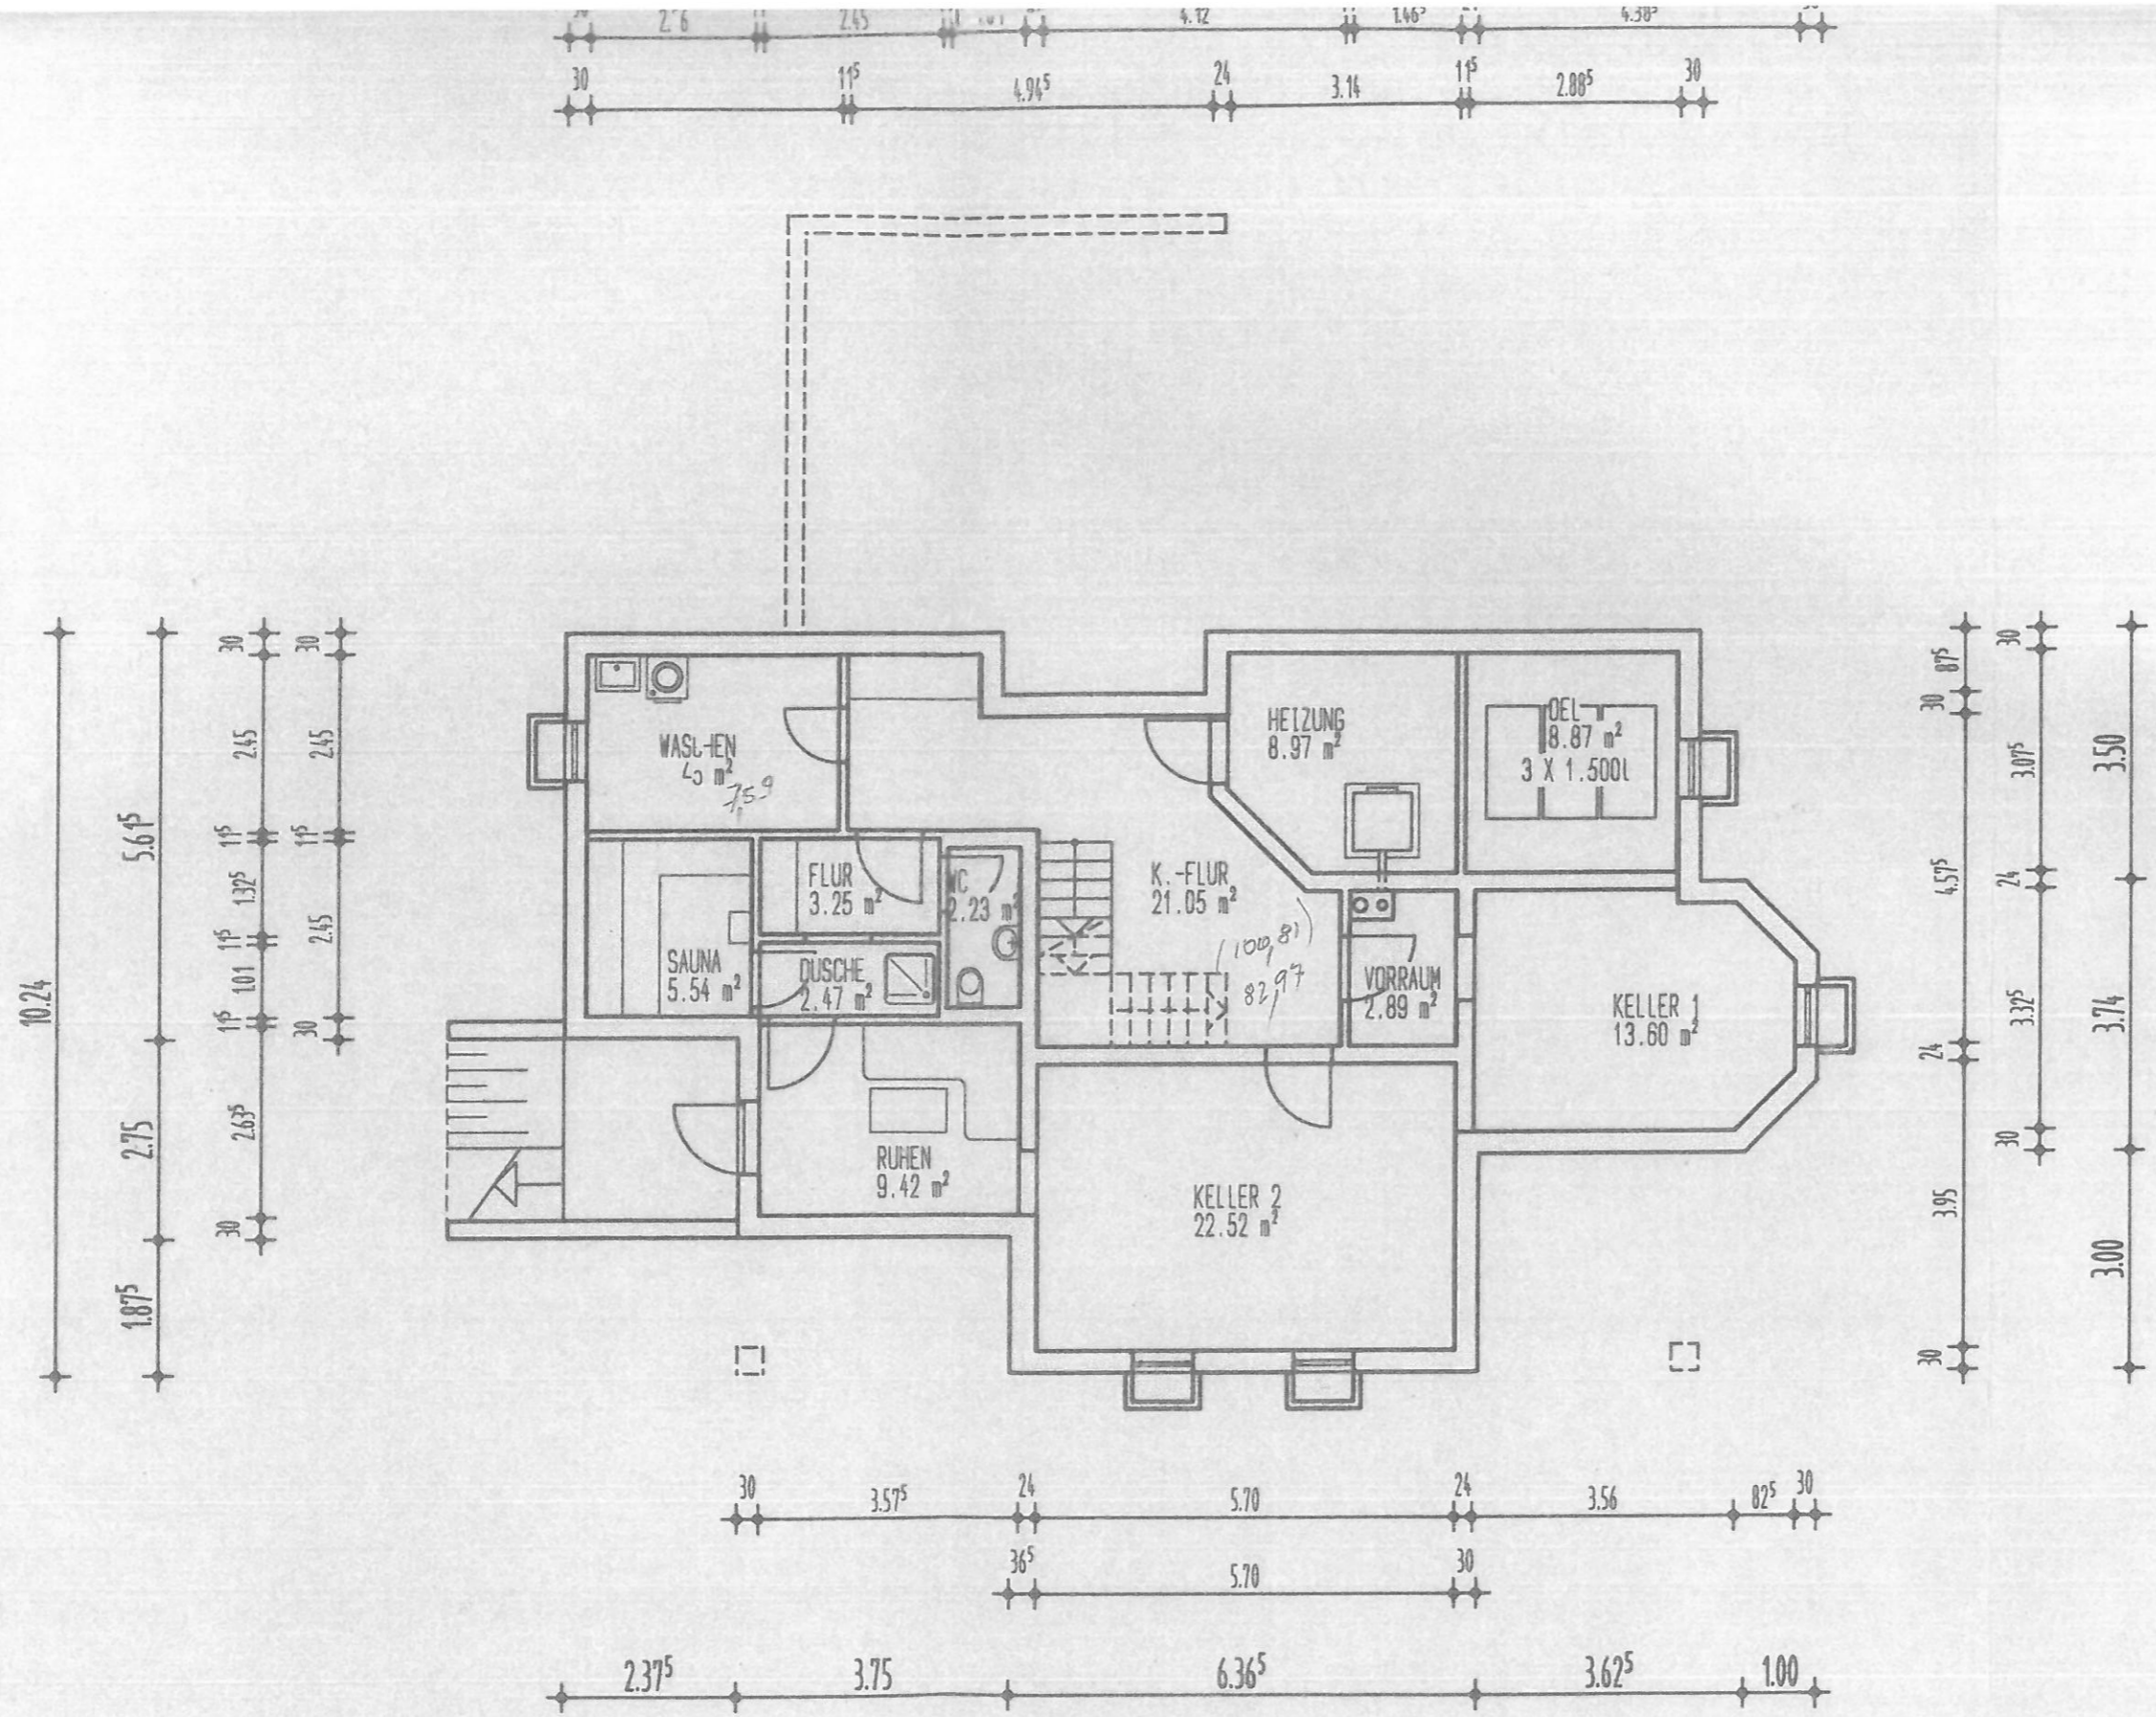


KELLERGESCHOSS

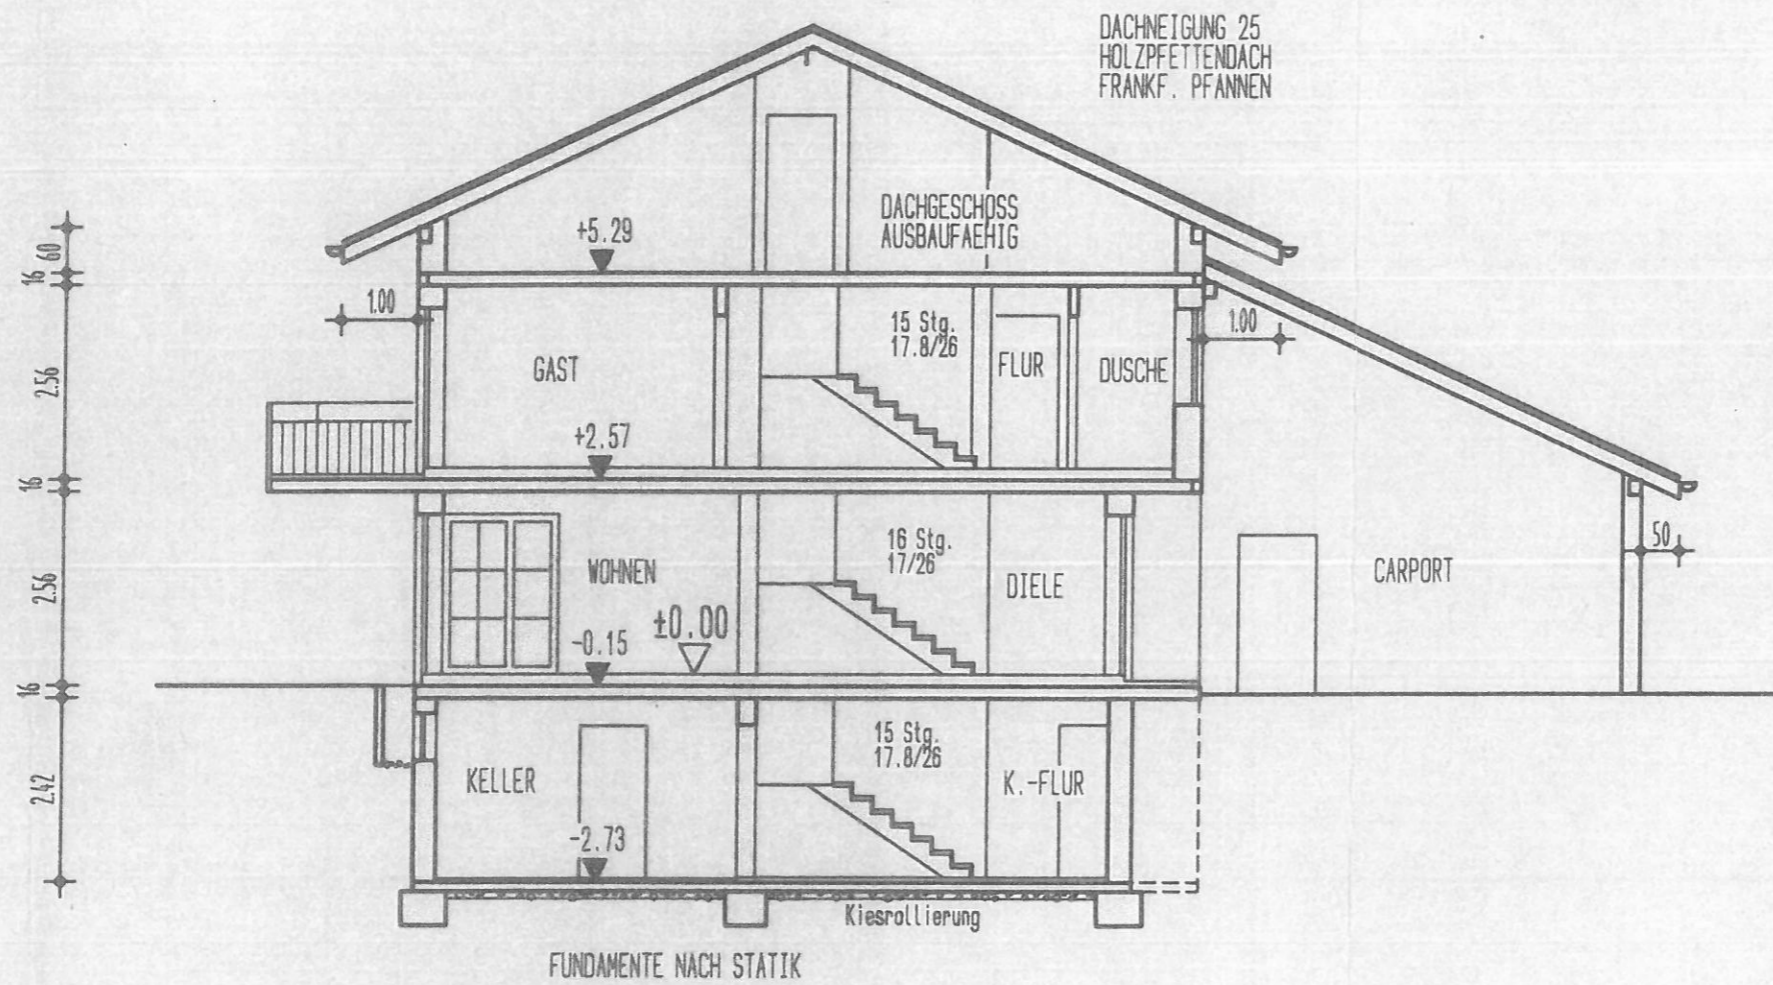


SCHNITT

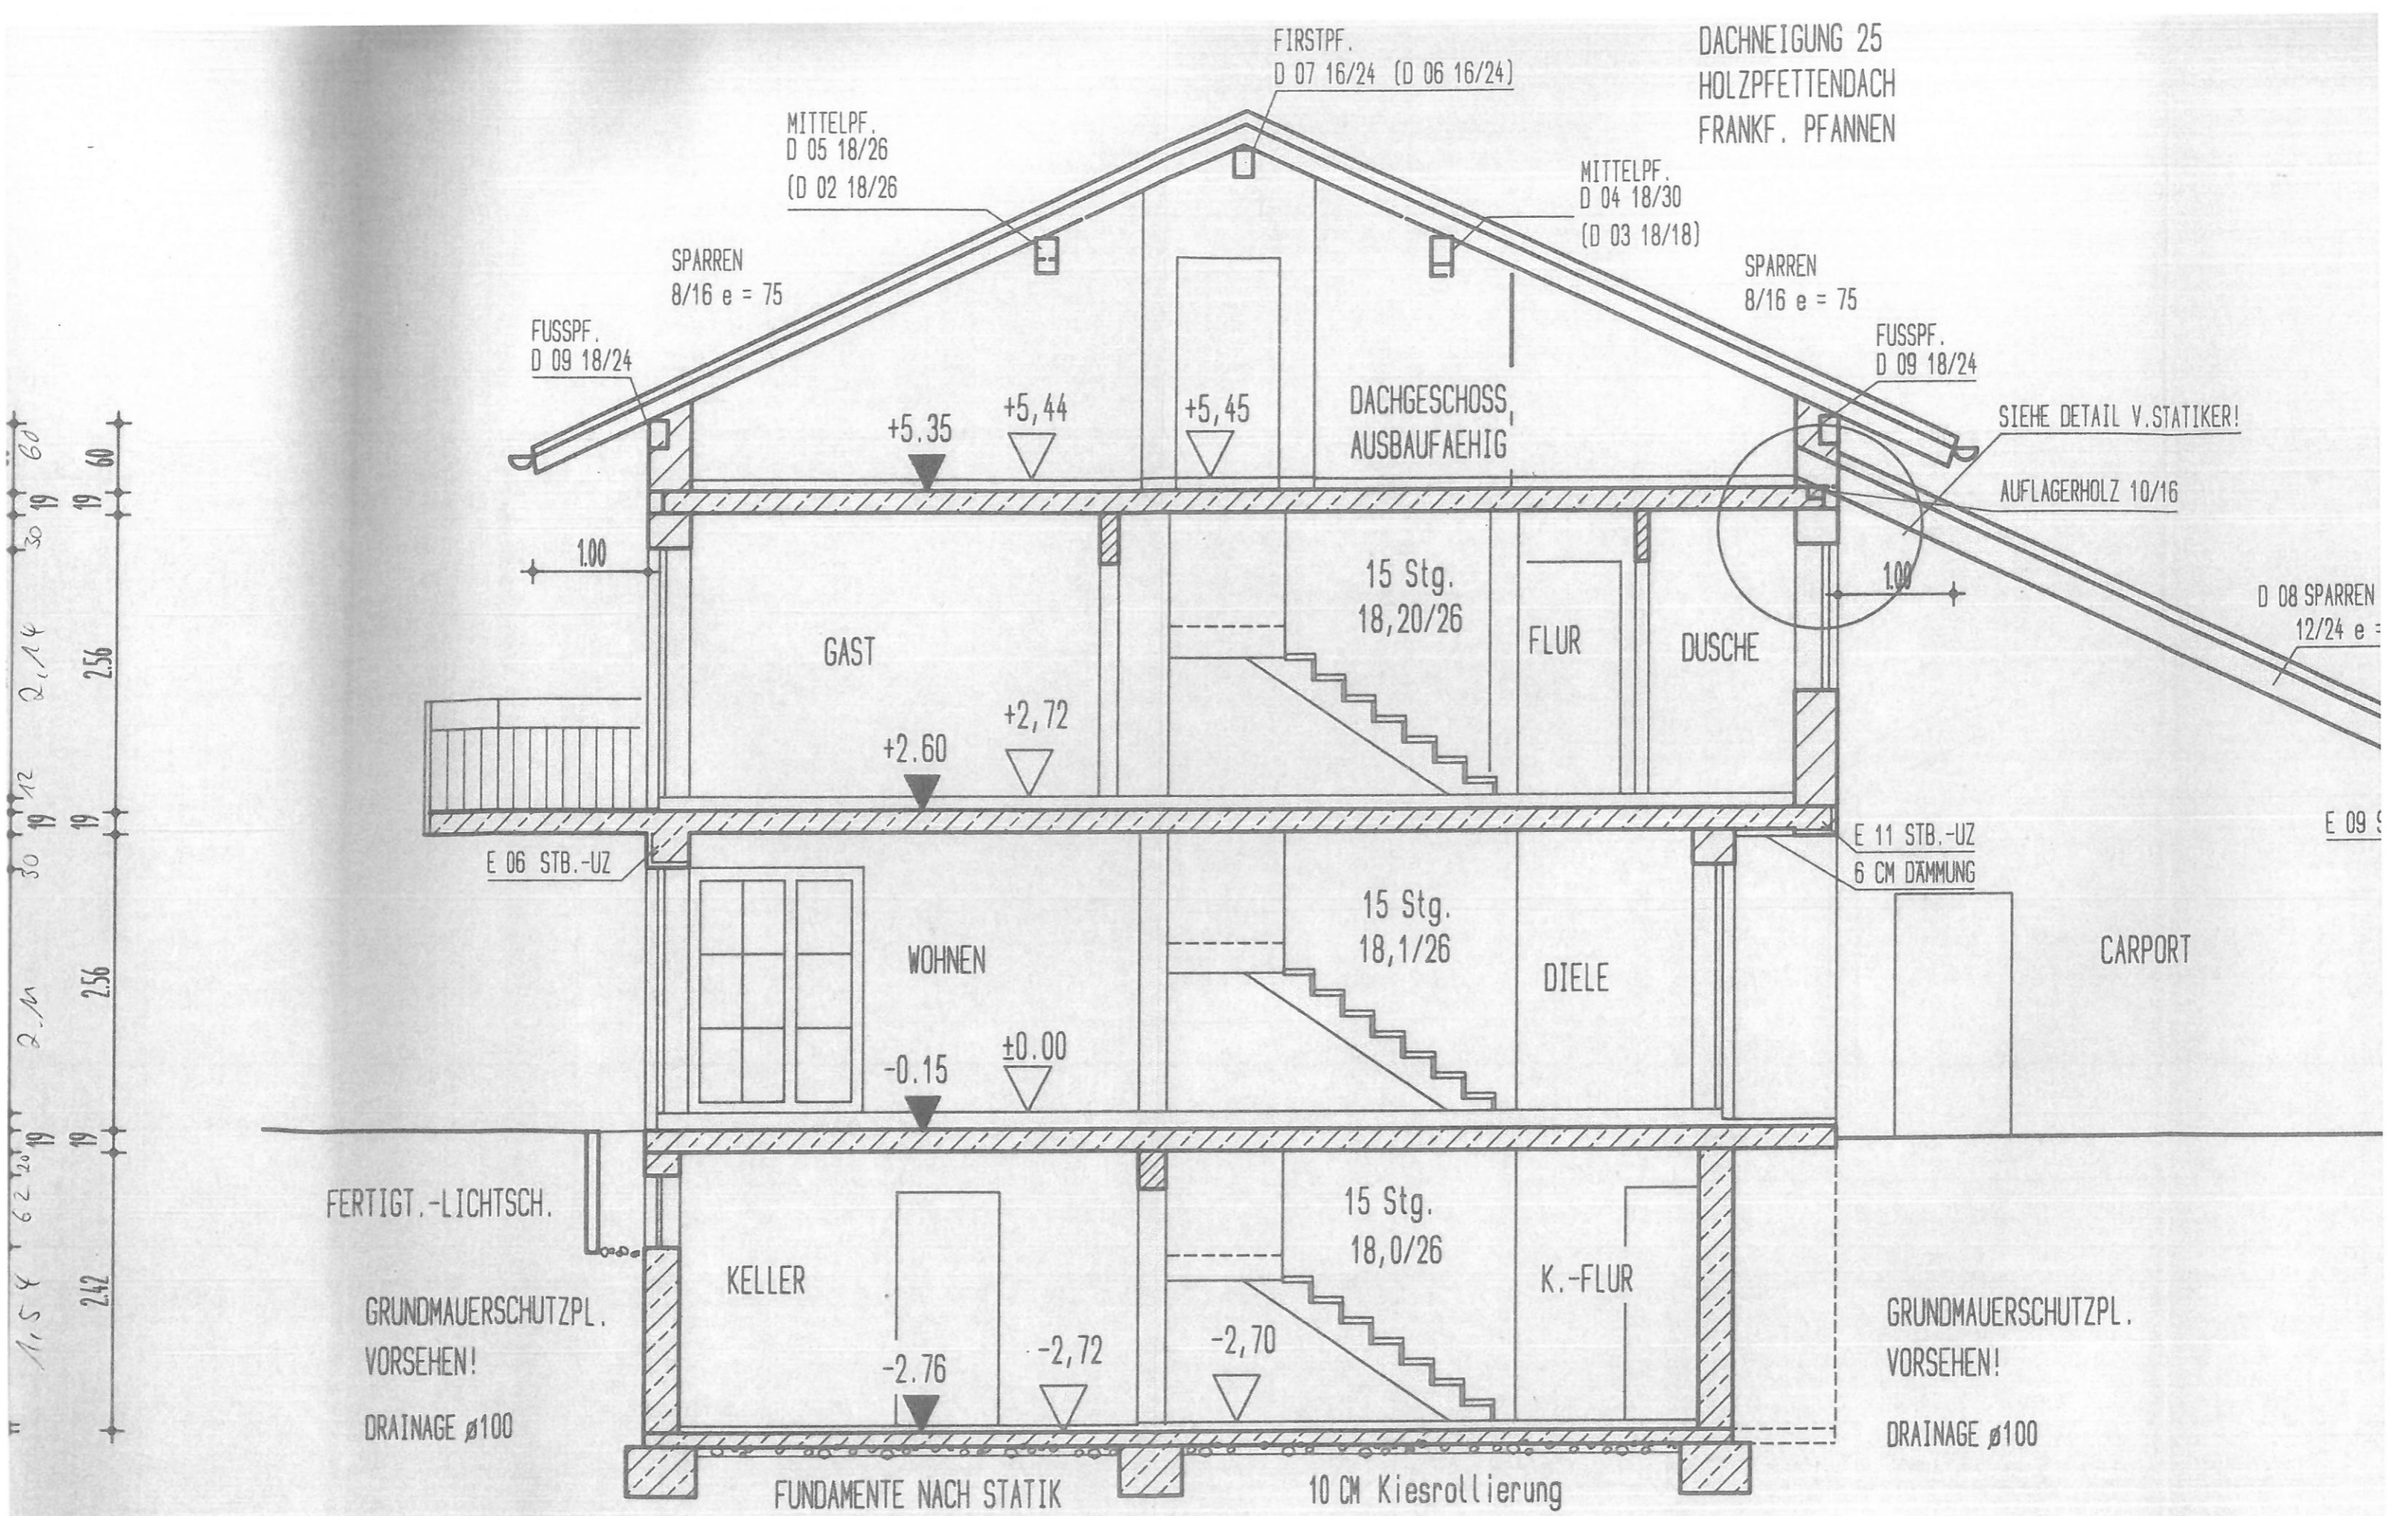


LEERROHRE F. TELEKOM UND STROM VORSEHEN N. ANGABE DER BAULEITUNG!

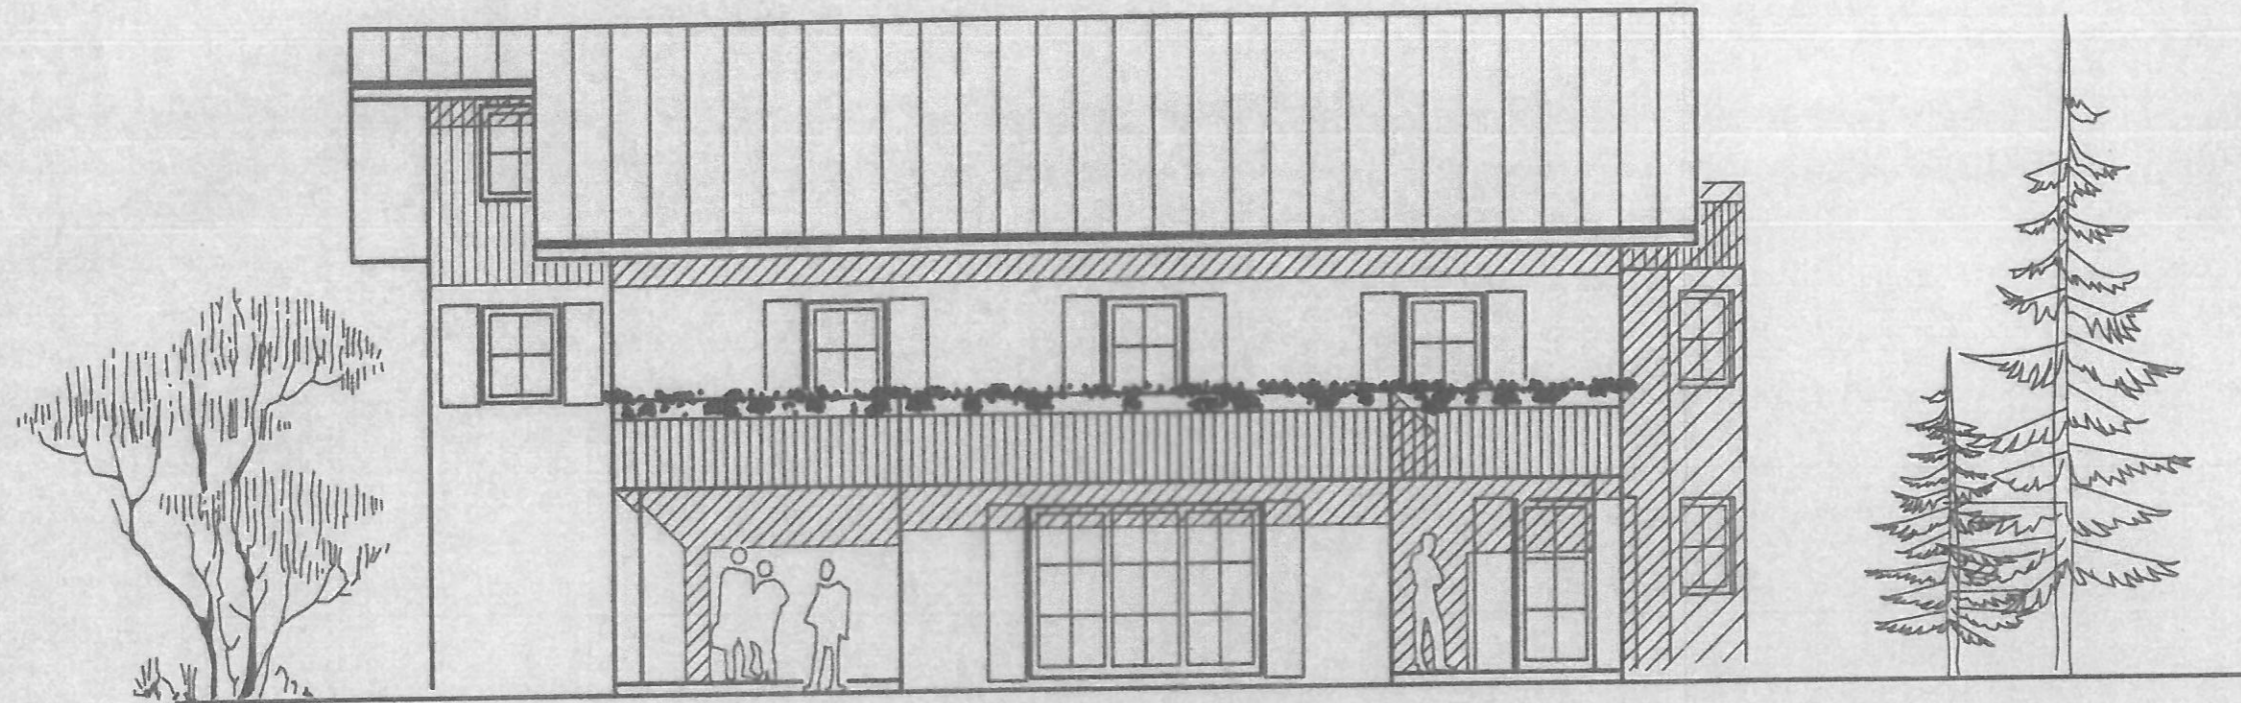



SUEDANSICHT

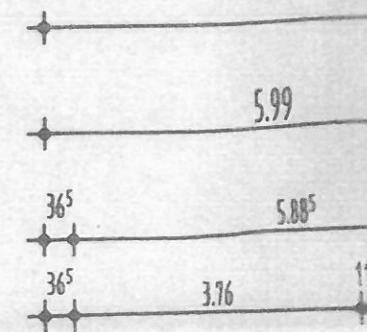


3.00

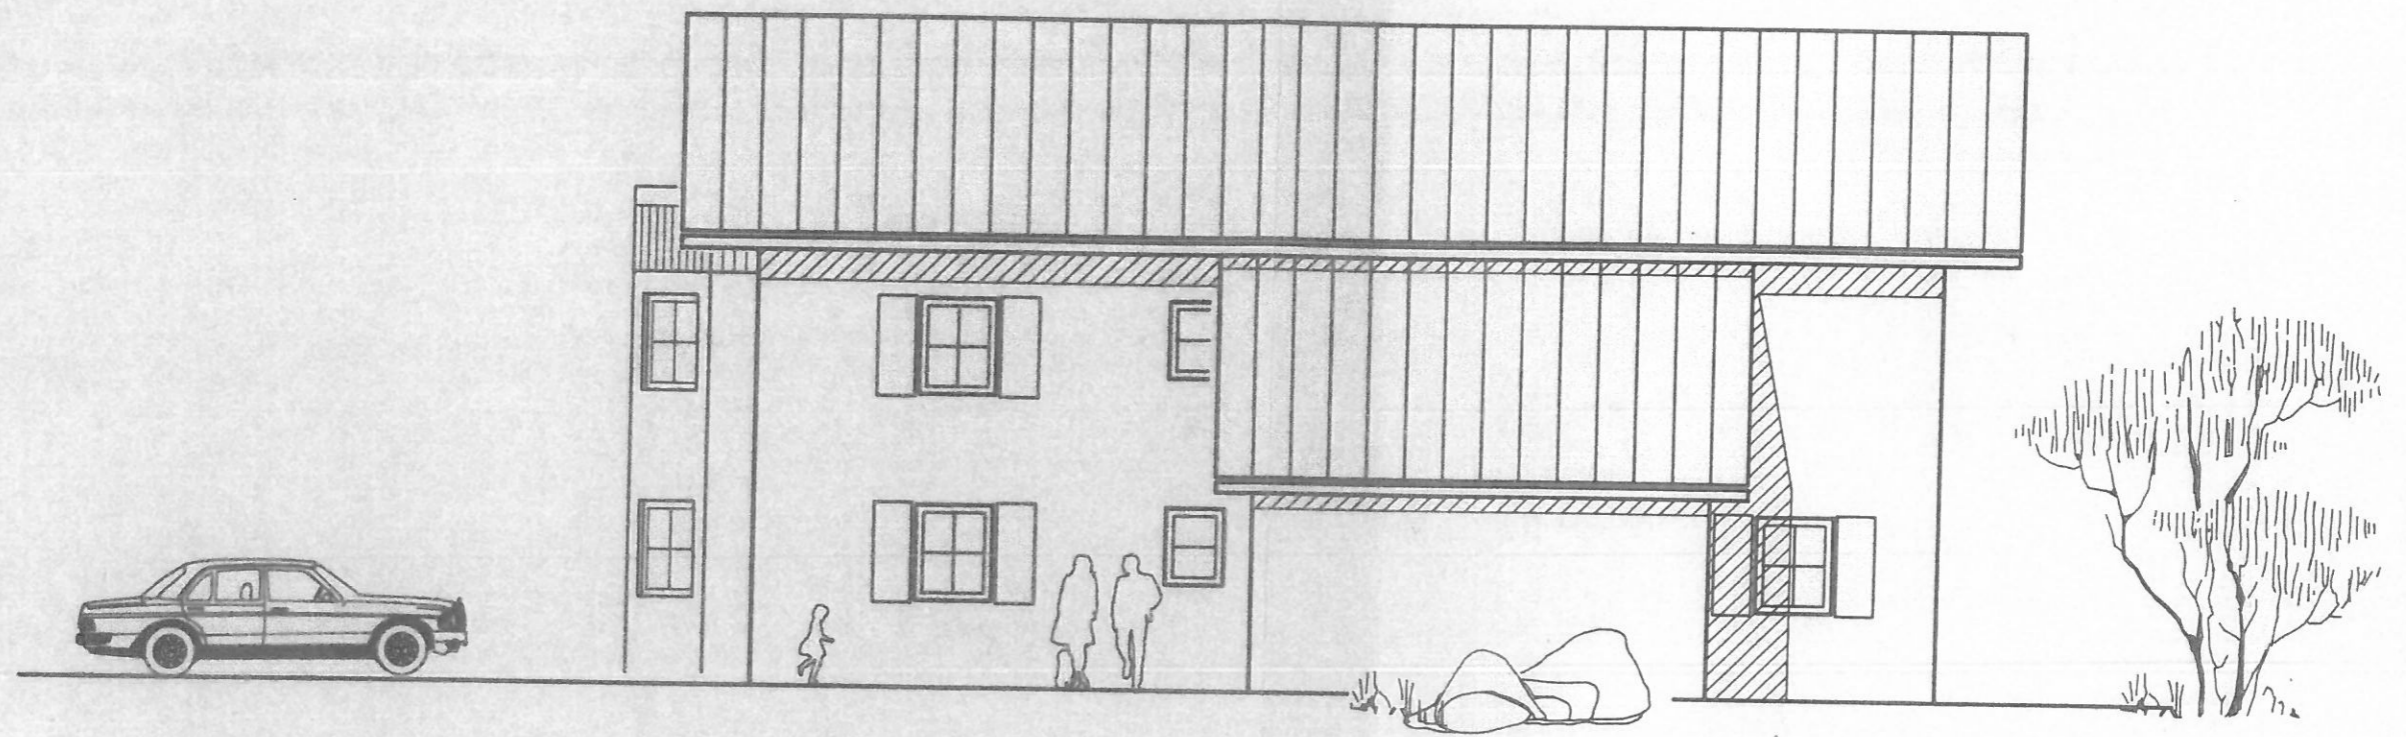


NORDANSICHT

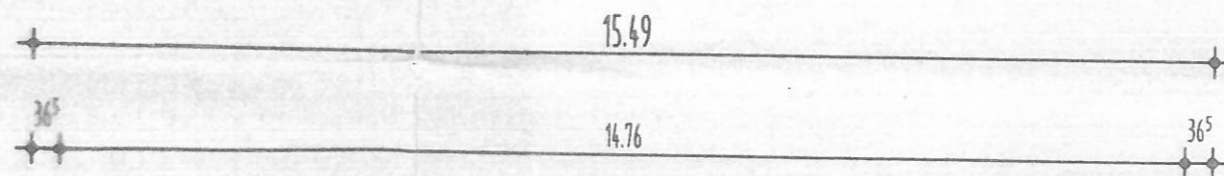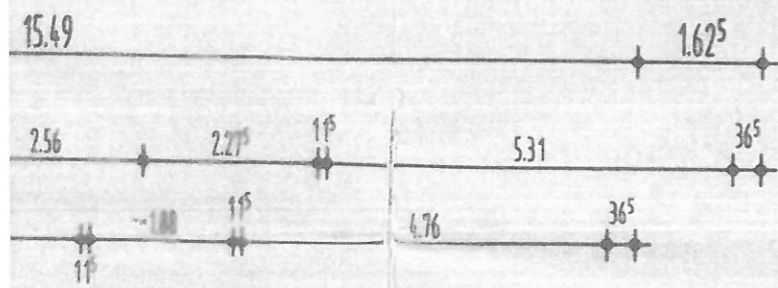

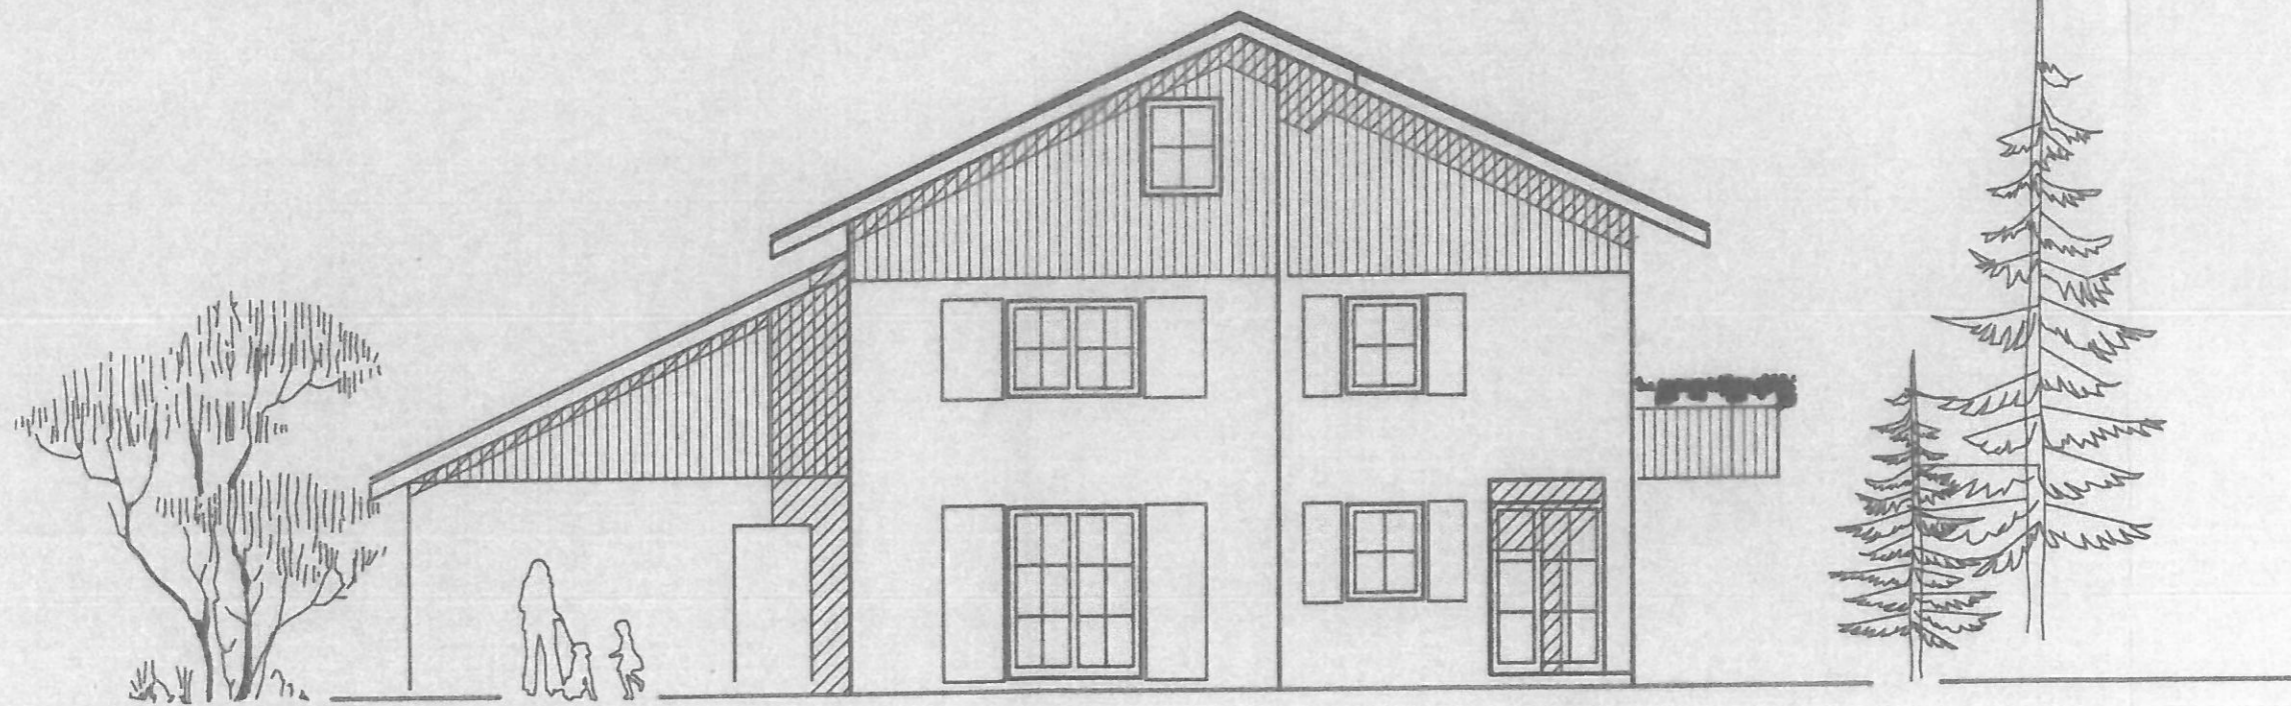

WESTANSICHT

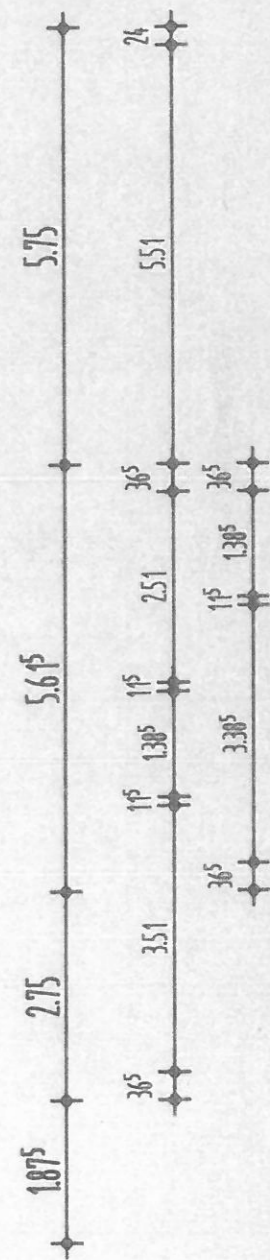



OSTANSICHT

