


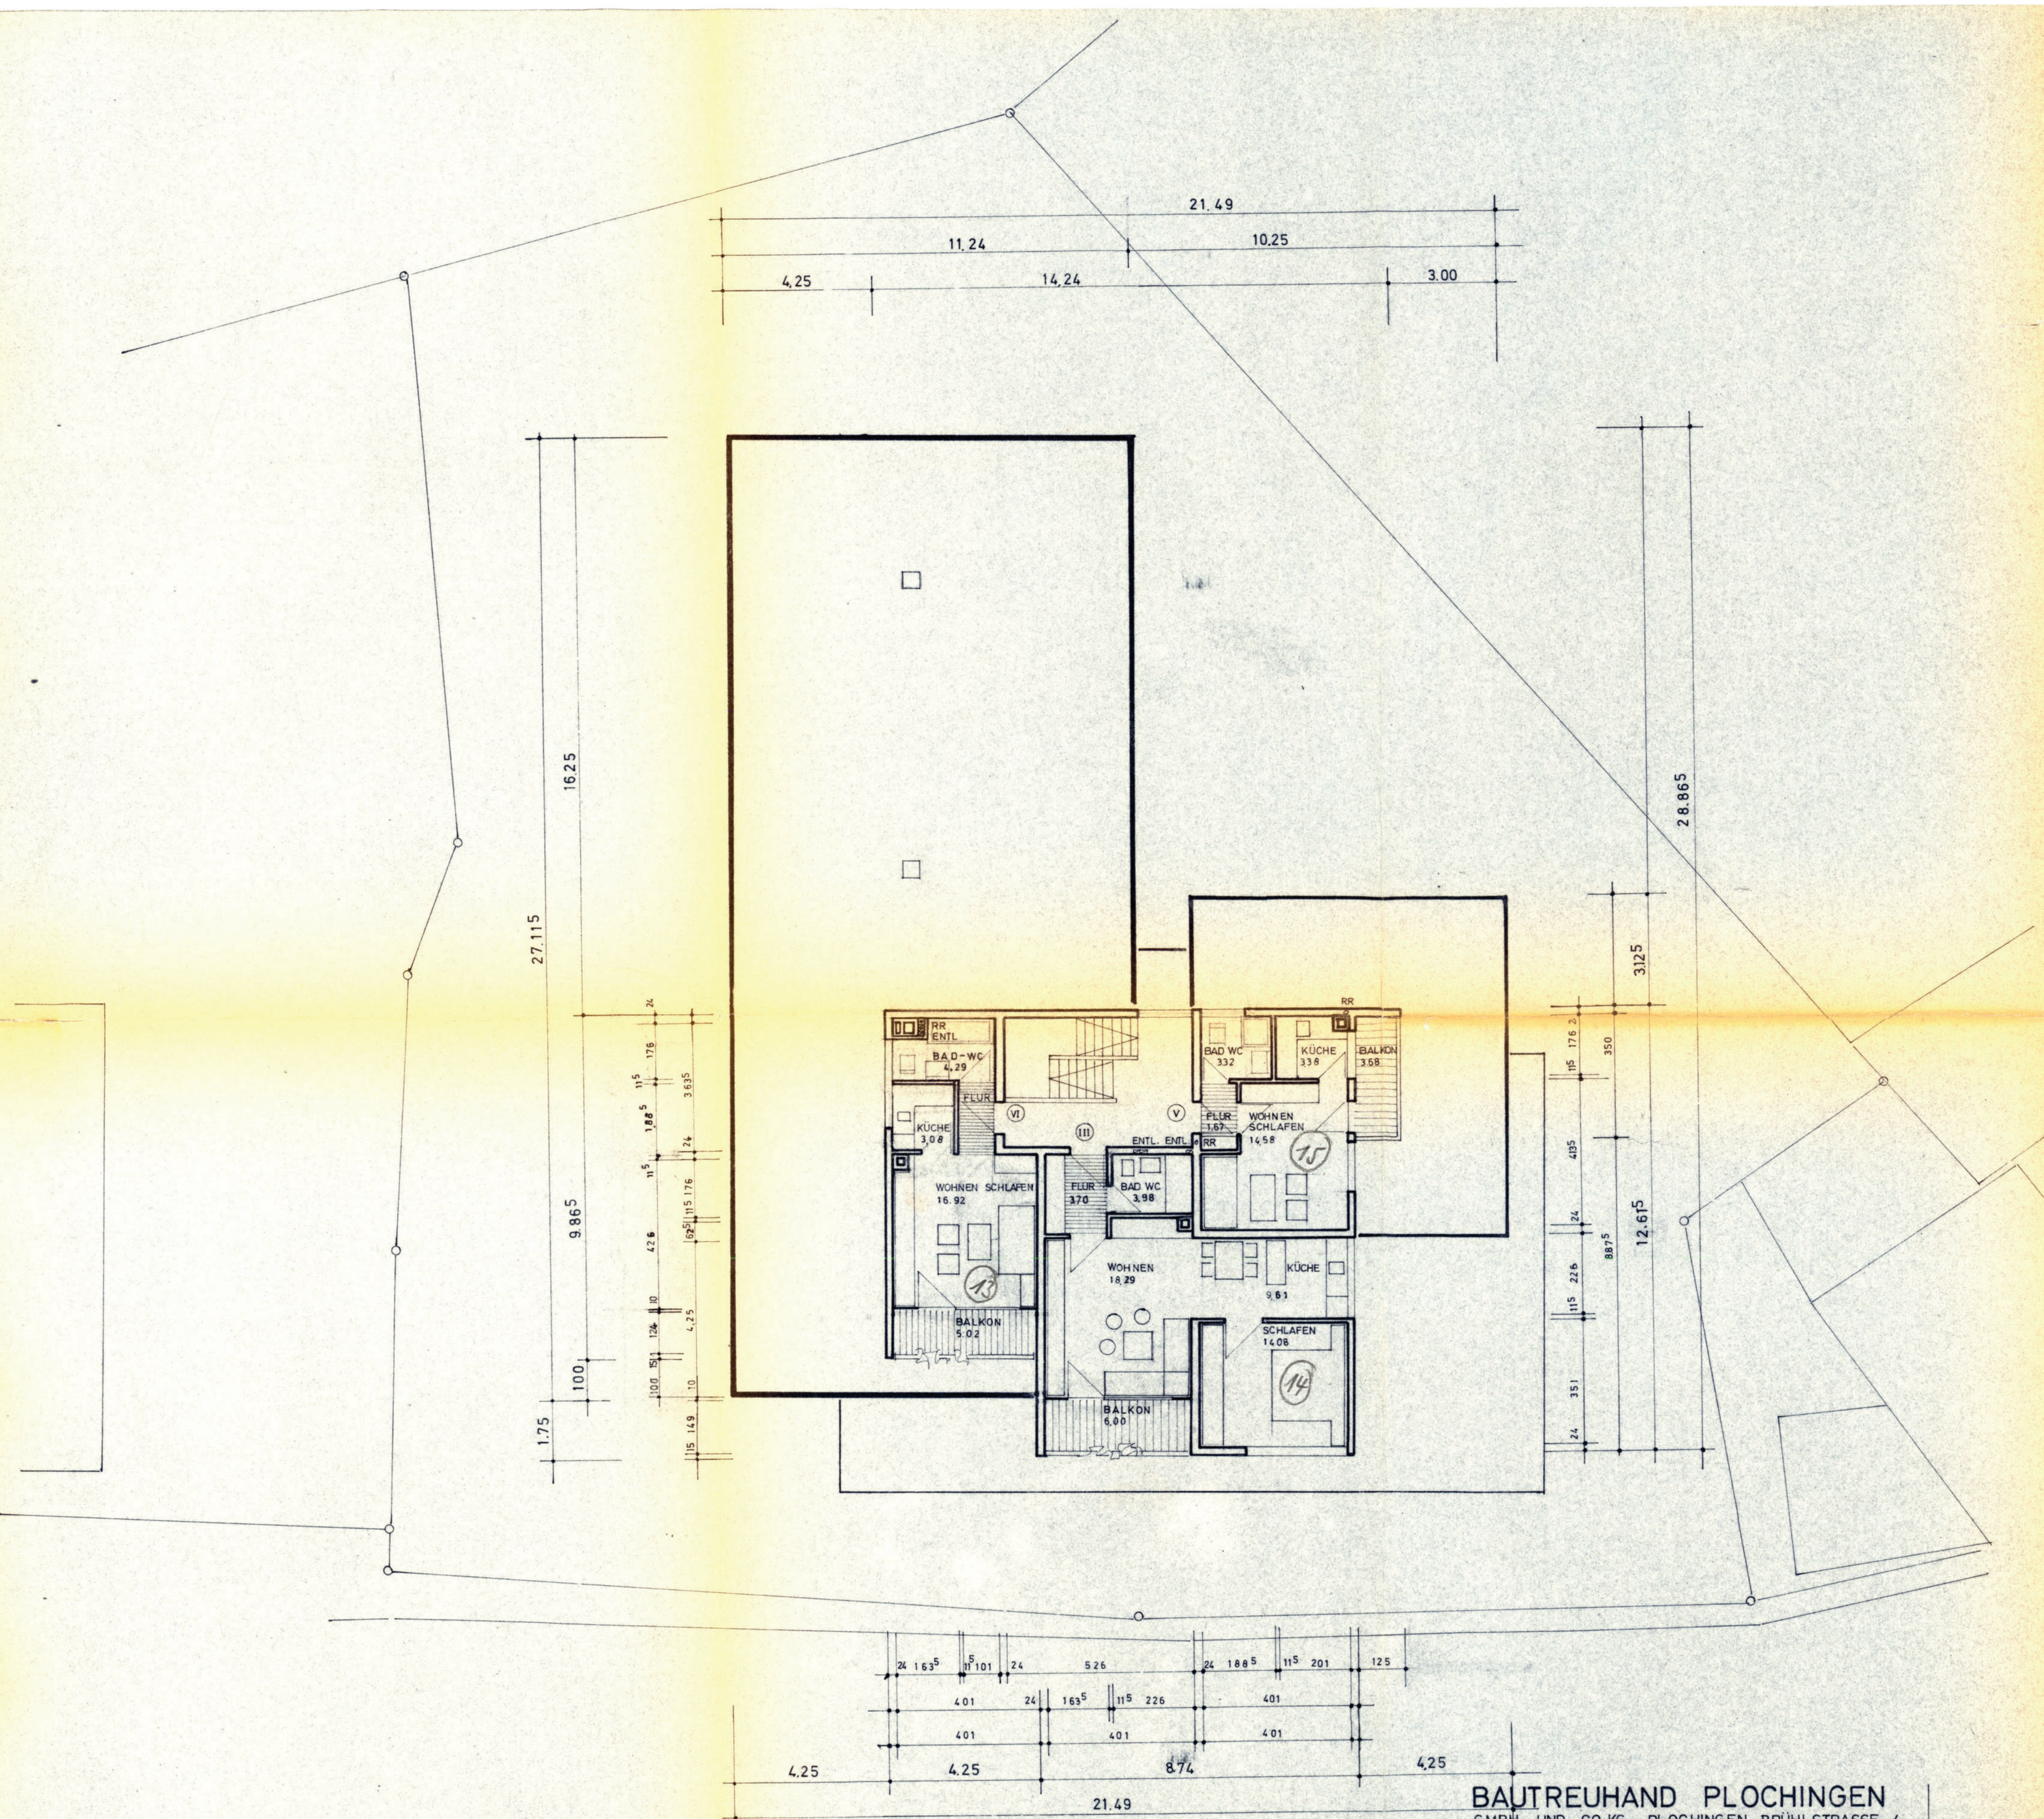

BAUTREUHAND PLOCHINGEN
 GMBH UND CO. KG. PLOCHINGEN BRÜHLSTRASSE 4

MEHRFAMILIENHAUS 15 WE + LADEN
ALTBAACH KREIS ESSLINGEN
 ESSLINGER STRASSE 53 + 54

3. OBERGESCHOSS

ARCHITEKT:
 DIPL.-ING. DIETER HACKER
 DIPL.-ING. PETER HERTNECK
 FREIE ARCHITECTEN
 731 ESSLINGEN
 RUENSHALDENSTRASSE 135 9043174

BAUHERR:

PL. 5
 30. 9. 1969
 M 1:100