


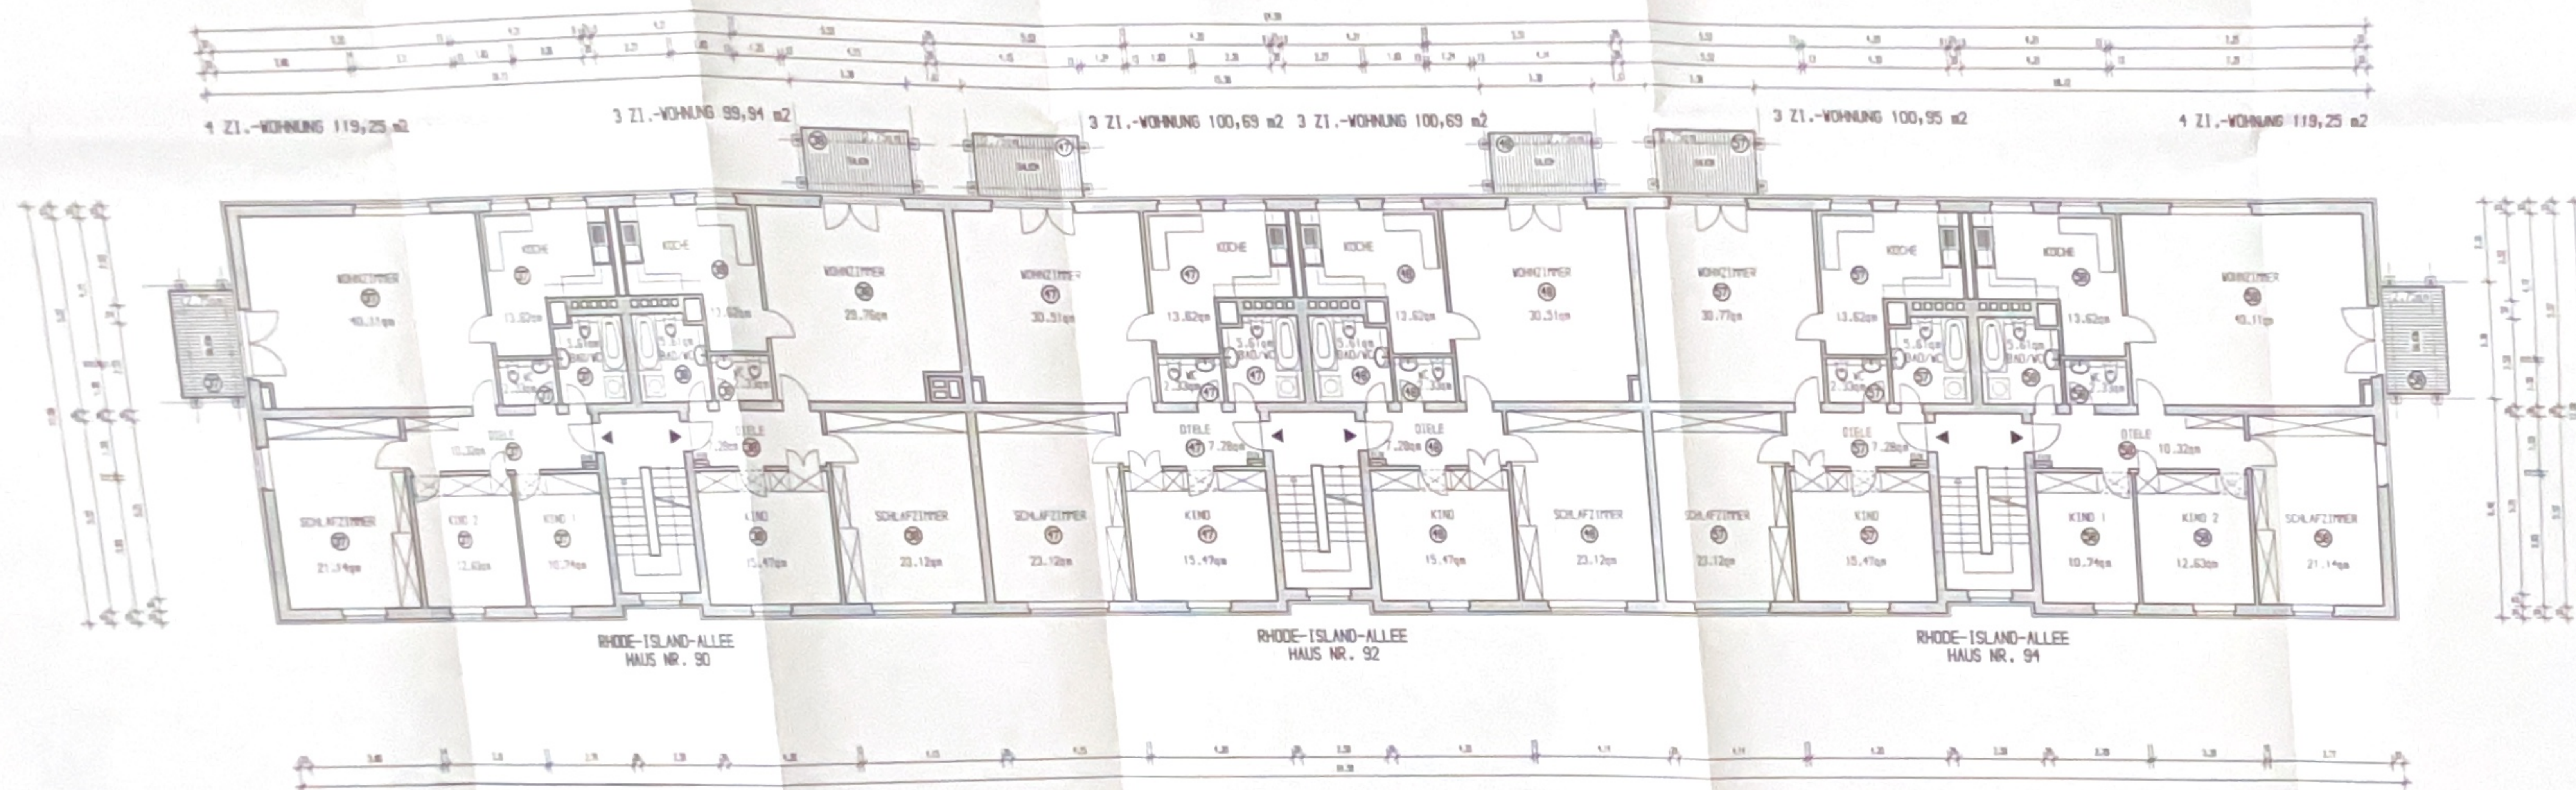

BAU - / AUFTEILUNGSPLAN	
DER BAUHERR : VOLKSWOHNUNG GMBH BEIERTHEIMER ALLEE 1 76137 KARLSRUHE	DER ARCHITECT : VOLKSWOHNUNG GMBH BEIERTHEIMER ALLEE 1 76137 KARLSRUHE
VOLKSWOHNUNG GMBH  BEIERTHEIMER ALLEE 1, 76137 KARLSRUHE, TEL. 35060	
AMERIKANISCHE WOHNSTIEDLUNG KARLSRUHE TYP IV A - BESTAND GEB.-NR. 9094, RHODE-ISLAND-ALLEE 90-94	
STADT-NR. 1. STADT	STADT-NR. 
STADT-NR. 1. STADT	STADT-NR.
GRUNDRISS 3.00	
STADT-NR. 1. STADT	IVA / A-105